


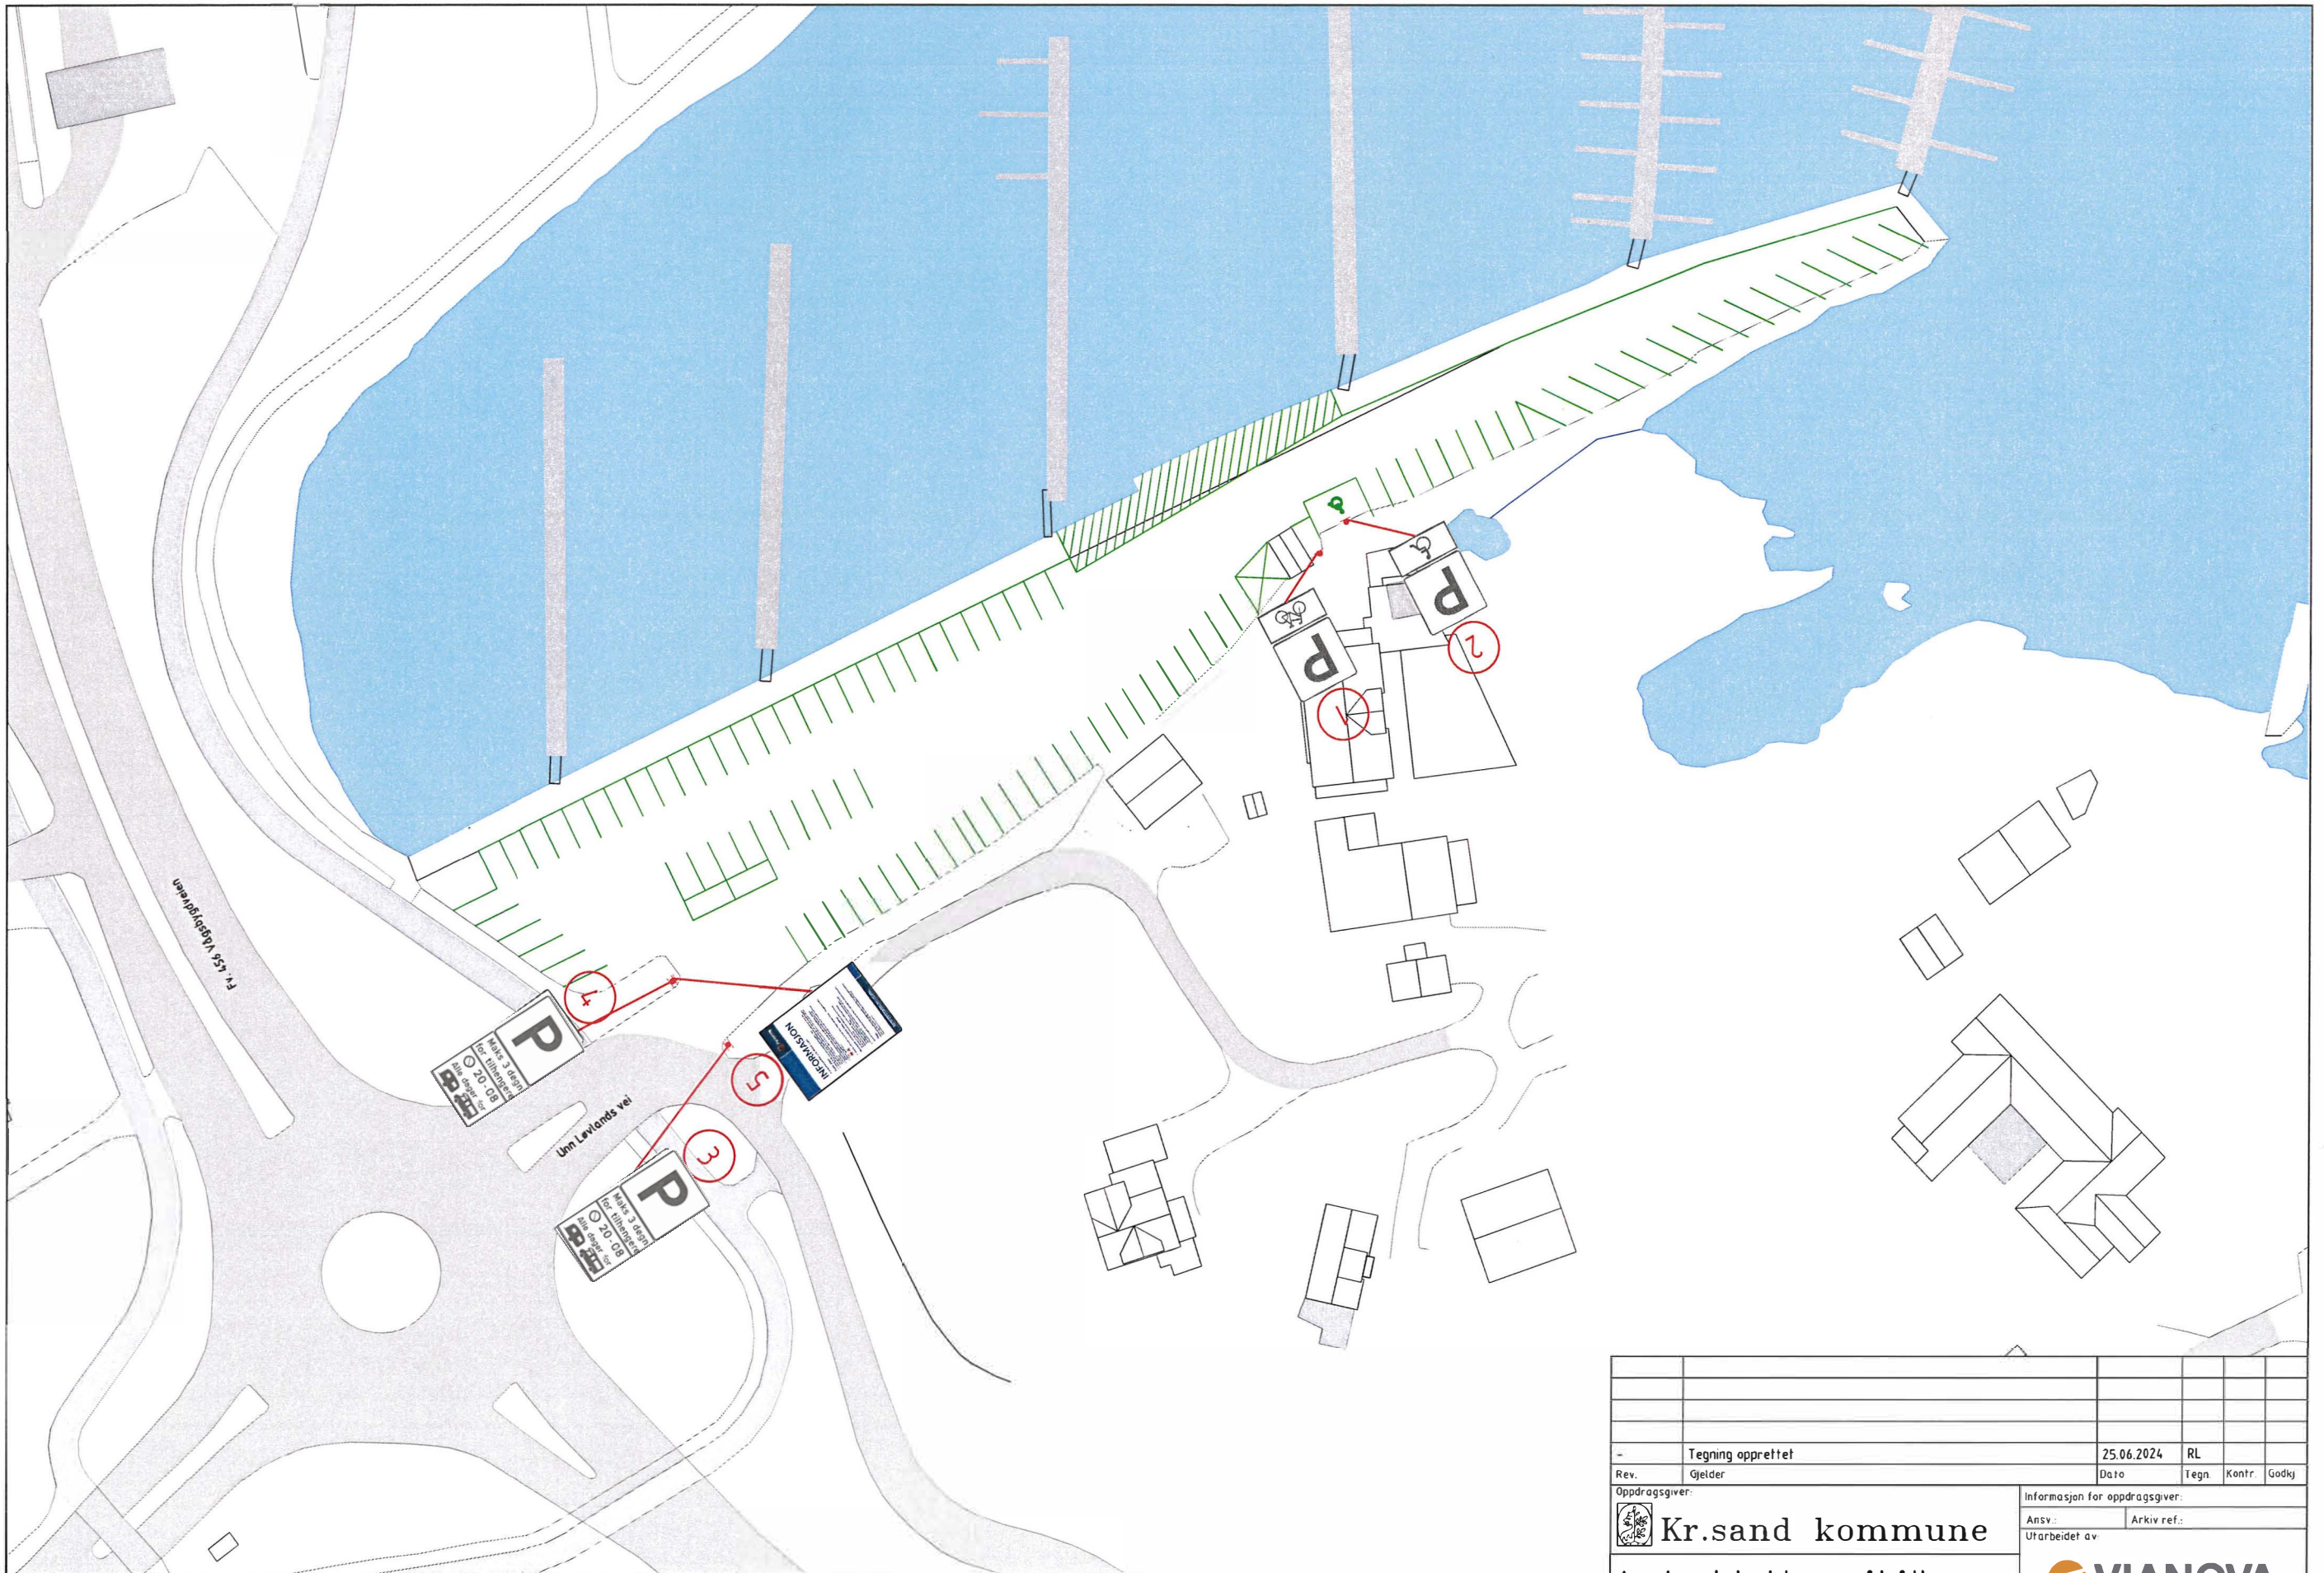

TEGNFORKLARING

- Ensidig skilt, eks. / ny
- Tosidig skilt
- Tosidig skilt med endefeste
- Tosidig skilt med toppfeste
- Skiltsøyle
- Skiltidentitet

GENERELT

Alle skilt skal utformes og settes opp iht. vegvesenets skiltnormer, håndbok N300.
Høyde på skilt er gitt fra veibanen til underkant skilt.
Ingen del av skiltet skal stå nærmere skulderkant enn 0,5 m (fartsgrense 60 km/t eller lavere) / 1,0 m (fartsgrense over 60 km/t).
Detaljert plassering skal avklares på stedet.
Når skilt står inntil gang/sykkelvei eller fortau, skal ingen del av skiltet være lavere enn 2,2 m over veibanen.
Når skilt står over gang/sykkelvei eller fortau, skal ingen del av skiltet være lavere enn 2,5 m over veibanen.

Skiltplanen erstatter evt. tidligere vedtak

Rev.	Tegning opprettet	25.06.2024	RL
Gjelder			
Oppdragsgiver:	Kr.sand kommune	Informasjon for oppdragsgiver:	
Ansvar:	Utarbeidet av:	Arkiv ref.:	
Auglandsbukta småbåthavn		Geo. ref.: UTM32/NN2000 Arkiv VNK. 4588	
Plan P-plass vest		PROF. nr.:	
Vedlegg 1-skilt		Målestokk 1:1000 [A4]	
90 P-plasser + 1 HC-plass		Tegningsnr. L001	
1/7-24		Rev	

