



Statens vegvesen

AA-2018-47

Behandlende enhet:
Region sør

Saksbehandler/telefon:
Liv Stavroula Asheim /
97429379

Vår referanse:
18/17564-6

Deres referanse:

Vår dato:
07.11.2018

Vedtak AA-2018-47 – Skiltplan for Klevgaten og Fjellgaten – Arendal kommune

Bakgrunn

Arendal kommune har sendt over forslag til nytt skiltplan for Klevgaten og Fjellgaten i Arendal sentrum. Skiltplassering på forslag til skiltplan som er vedlagt er i samsvar med gjeldende skilt i disse gater, bortsett fra parkeringsplasser mot avgift. Der er avgiftstiden endret til maks 2 timer mot avgift.

Høring

Planen ble sendt på høring til politiet. Politiet har ingen merknader i forhold til skiltplanen.

Vedtak

Regionvegkontoret har i dag med hjemmel i forskrift om offentlige trafikkskilt, vegoppmerking, trafikklyssignaler og anvisninger (skiltforskriften) av 7. oktober 2005 §28 fattet vedtak om skilting av Klevgaten og Fjellgaten slik det er angitt på vedlagte skiltplan og skilttabell datert 16.08.18.

Vedtaket erstatter vedtak nr. 29. I-2008 og del av fellesvedtak AA-2018-2. Vedtaket trer i kraft når nye skilt er satt opp og avdekket.


Vegavdeling Agder – Seksjon for Trafikksikkerhet og vegforvaltning

Anne Grete Tofte
Seksjonsleder

Asheim Liv Stavroula

Dokumentet er godkjent elektronisk og har derfor ingen håndskrevne signaturer.

Kopi
Agder politidistrikt, Postboks 514, Lundsiden, 4605 KRISTIANSAND S
Arendal kommune, Postboks 123, 4891 GRIMSTAD

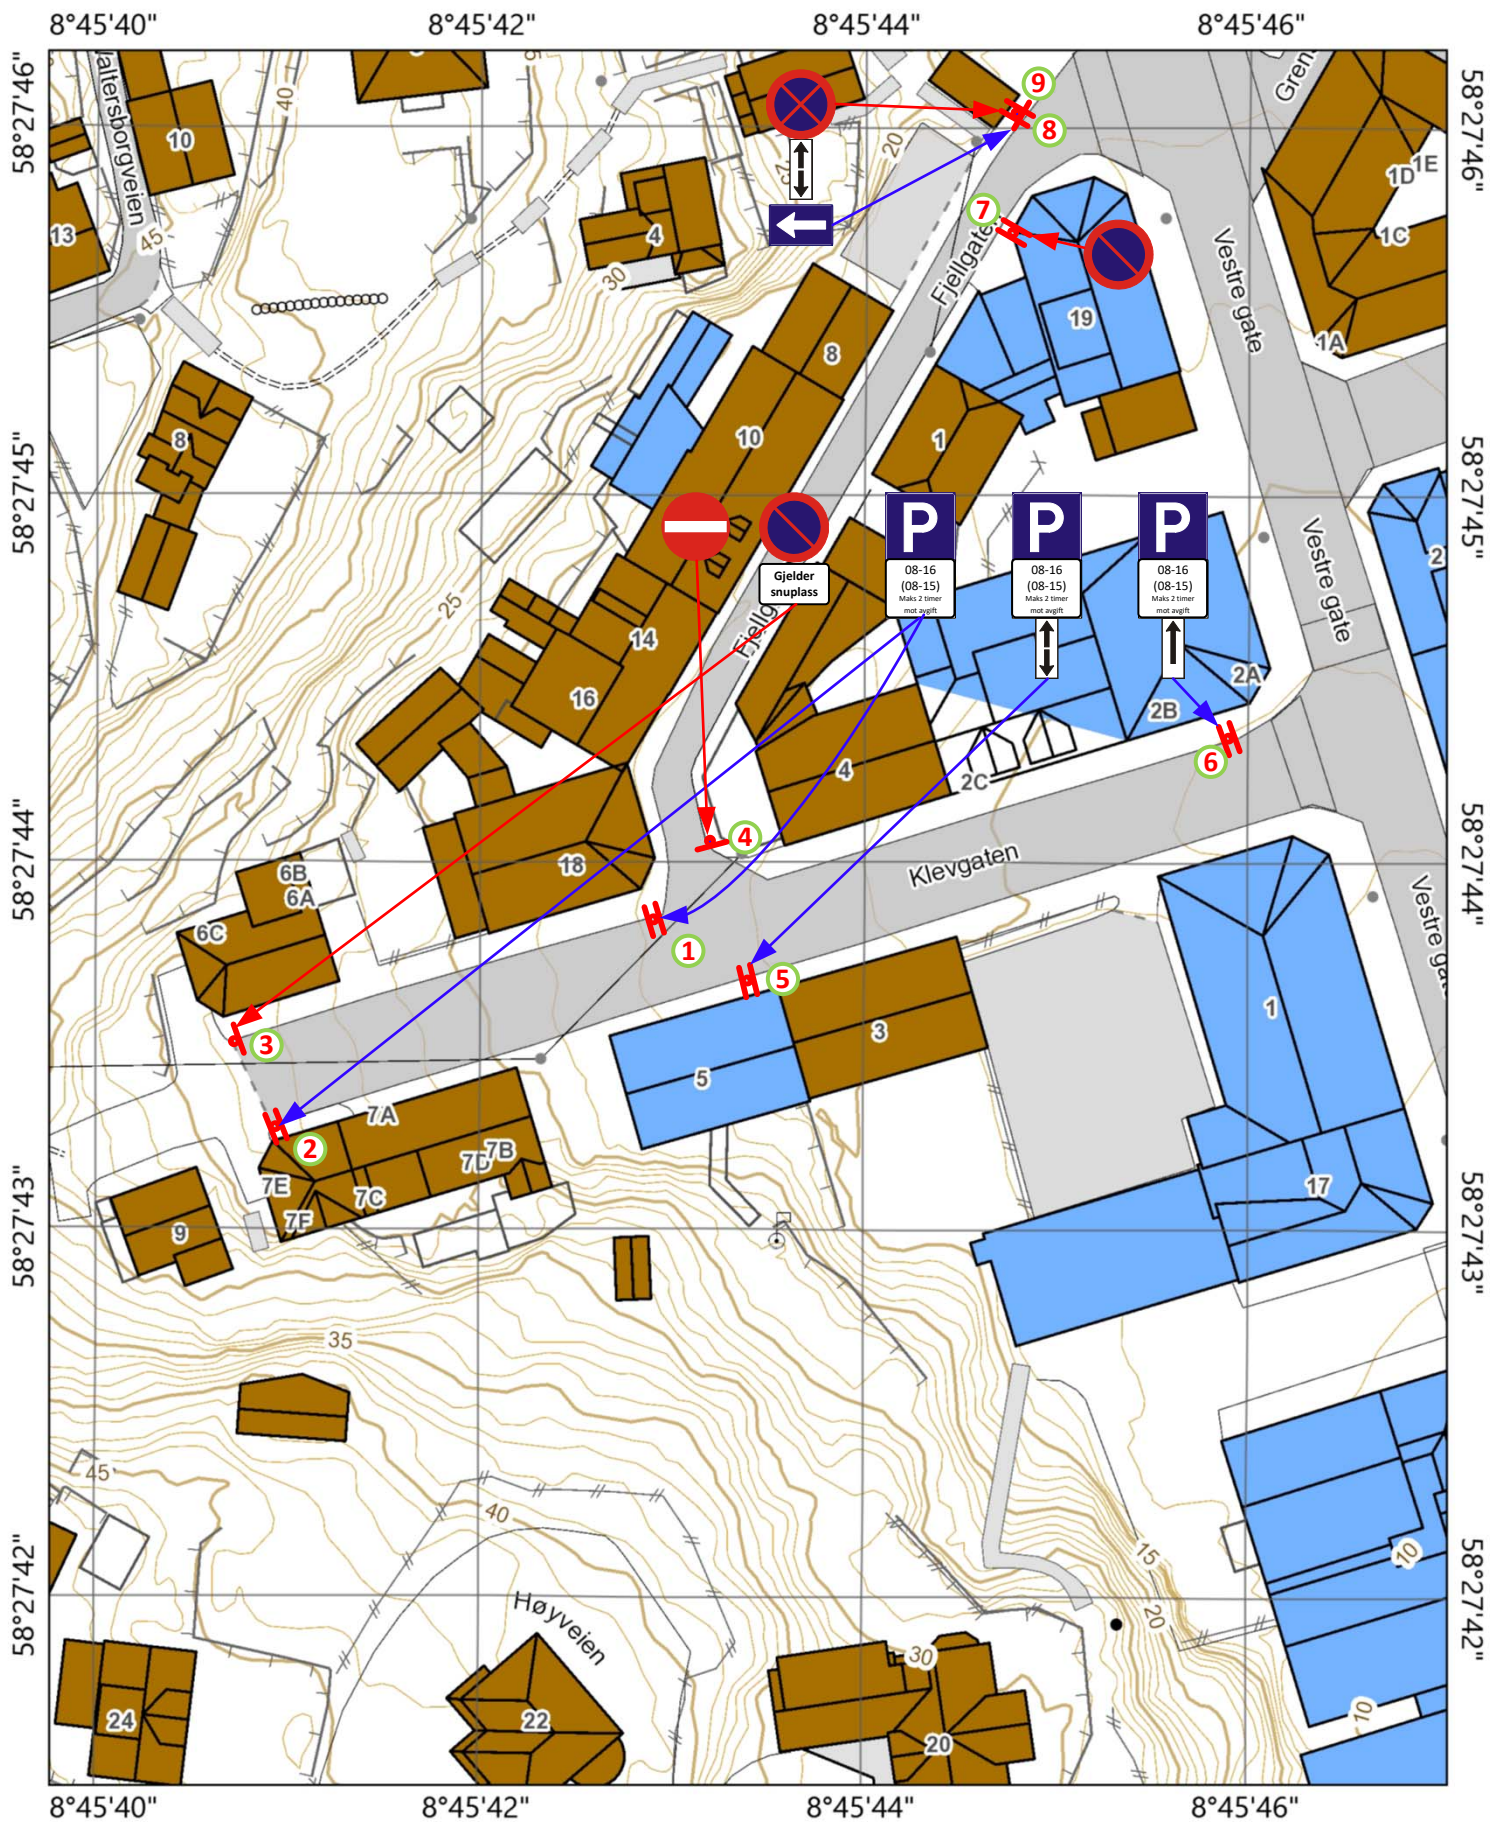


TEGNFORKLARING

- ENSIDIG SKILT
- POSNUMMER
- TOSIDIG SKILT





Arendal kommune
Klevgaten
160818
KM LE

Vedtak AA-2018-47

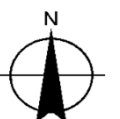

Målestokk 1: 670

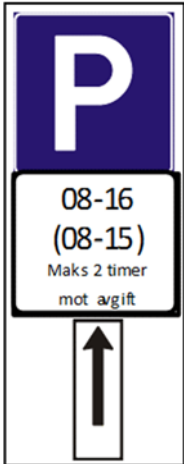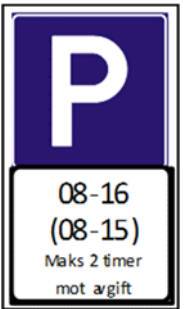Skiltoversikt Klevgaten Arendal kommune							
Posnr.	Skiltnr.	Skilt tegning	Størrelse	Folie klasse	Vedta ksdato	Antall	Merknad
6	552 834 828.3		LS	KL1		1	
5	552 834 828.1		LS	KL1		1	
1,2	552 834		LS	KL1		2	
3	372 808		LS	KL1		1	

4	302		LS	KL1		1	
8	370 828.1		LS	KL1		1	
7	372		LS	KL1		1	
9	526.1		LS	KL1		1	

Vedtak AA-2018-47