


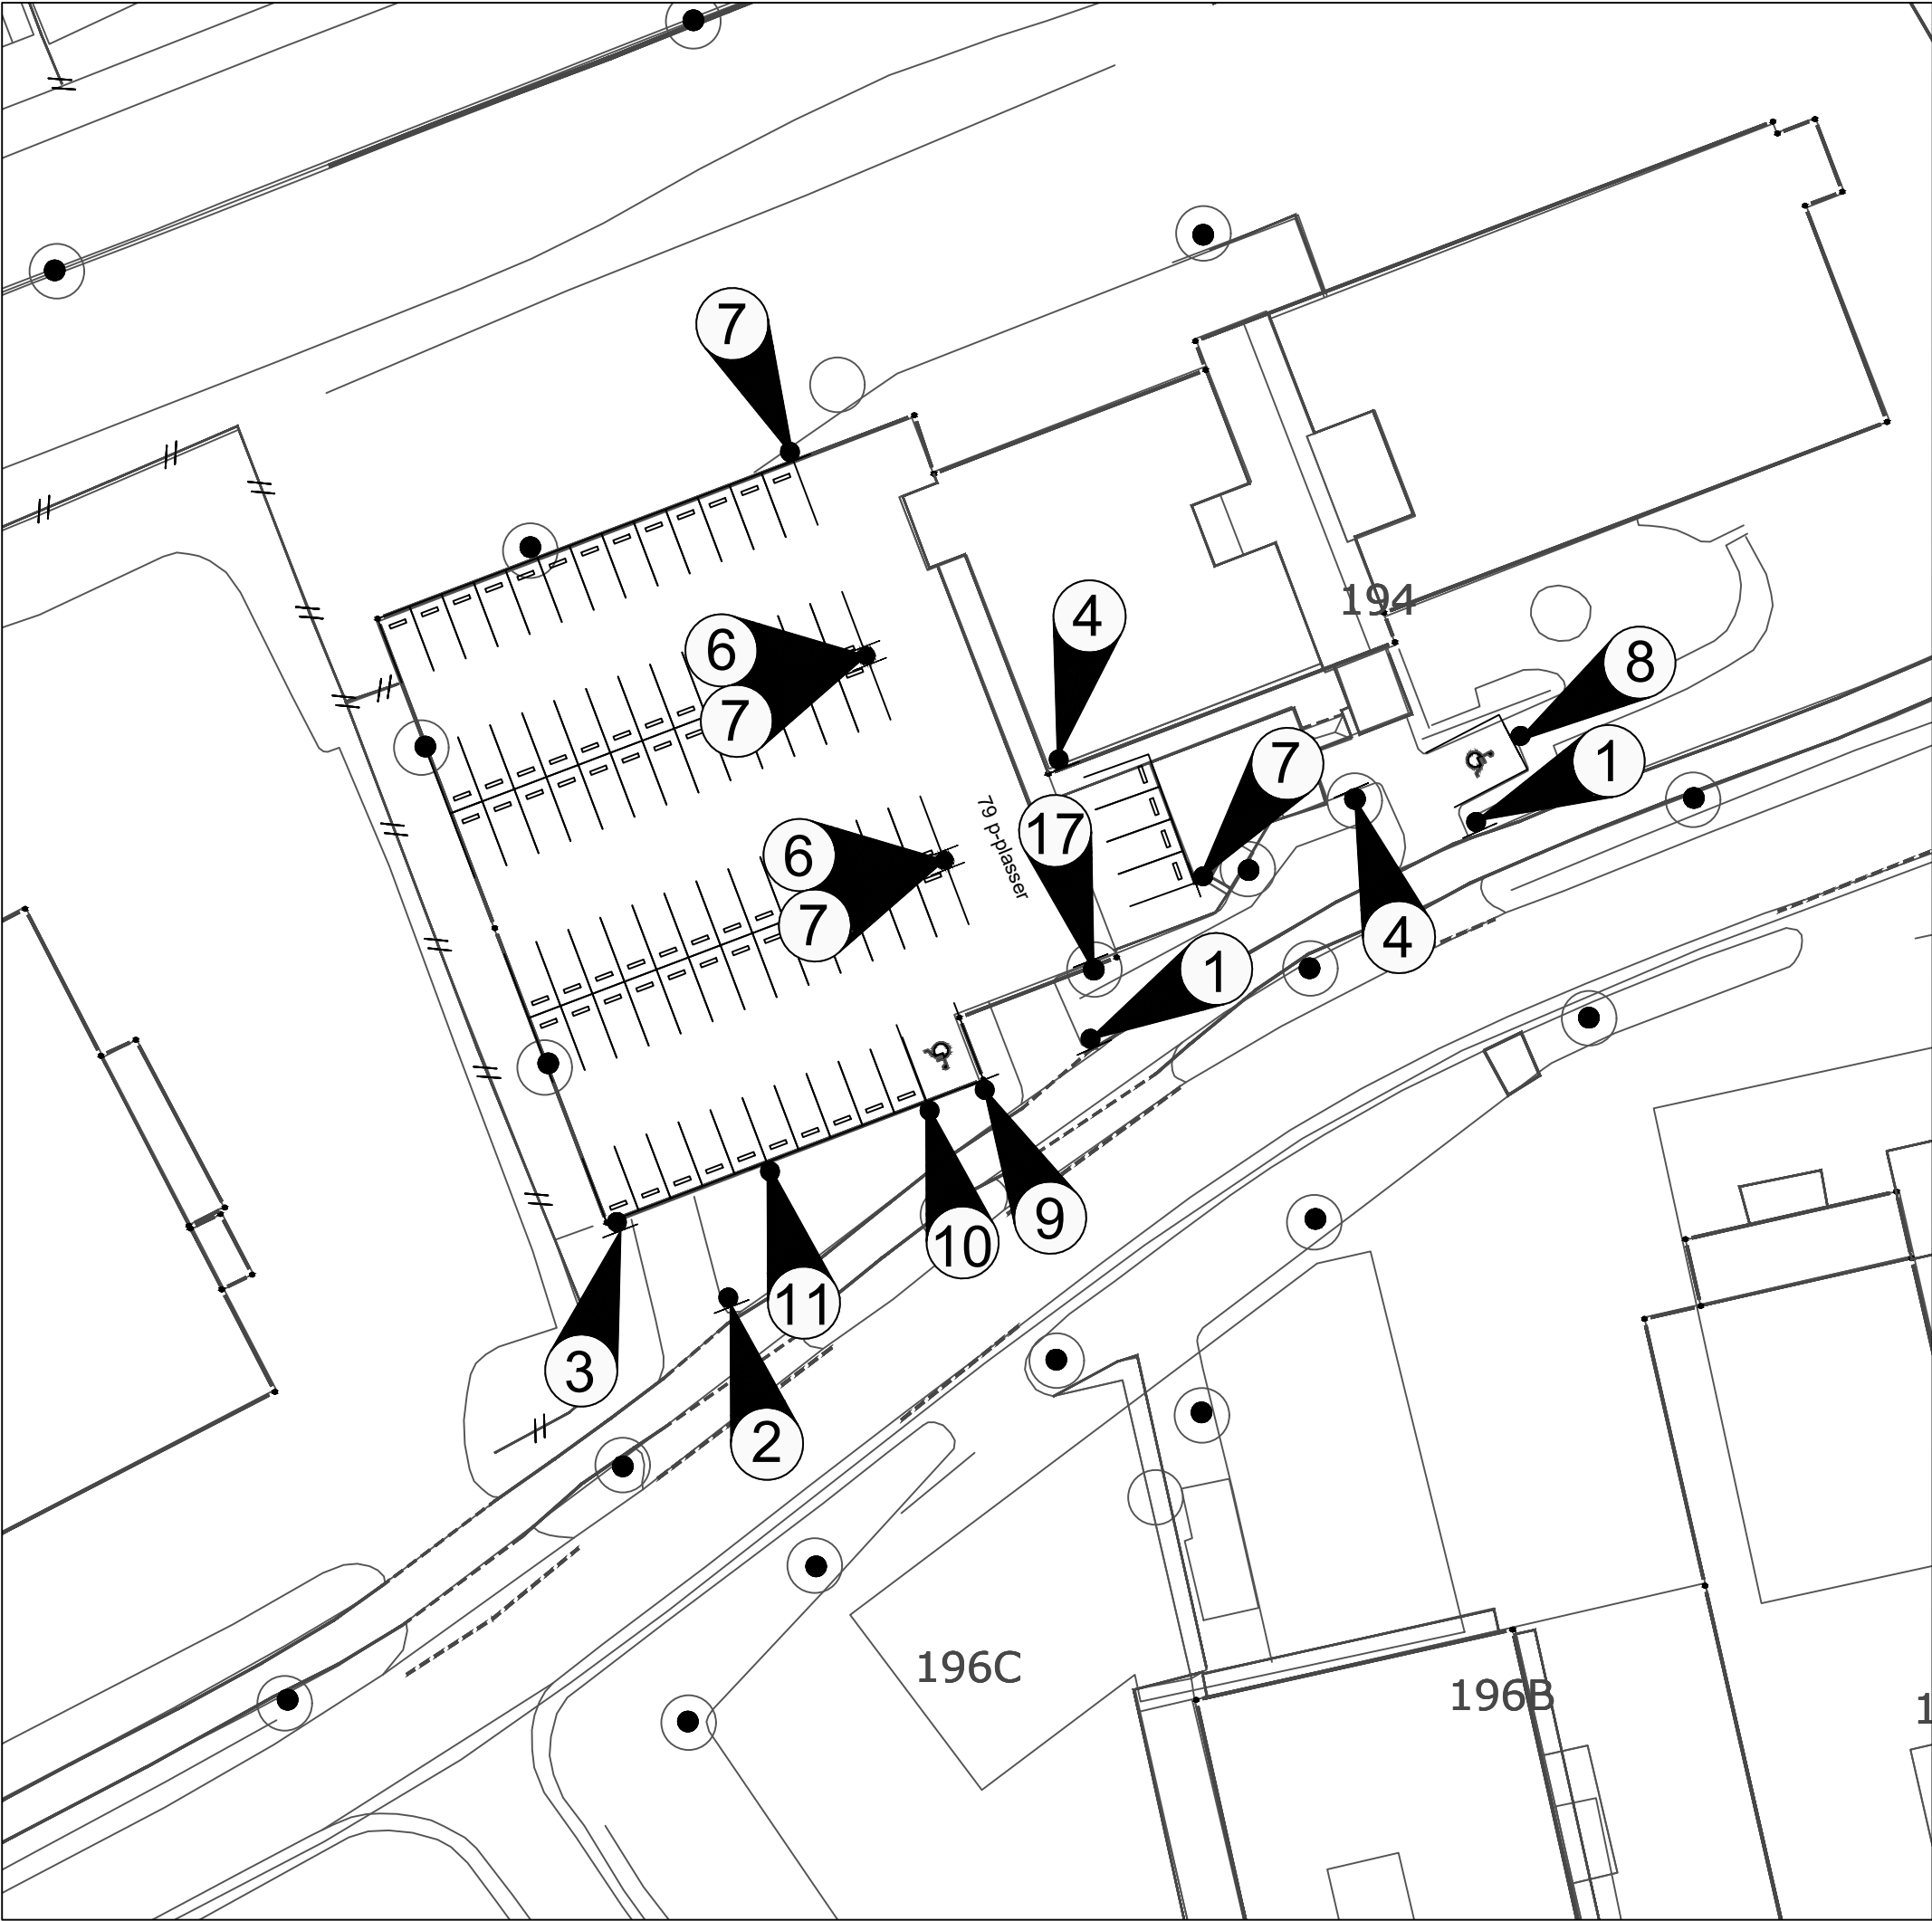

Skiltoversikt					
Koteng Eiendom AS - Klæbuveien 194					
Pos nr.	Skilt	Skilt nr.	Pos nr.	Skilt	Skilt nr.
1	P Med gyldig tillatelse/ reservert på skiltede plasser	1P, 808	2	P På skiltede/ reserverte/ merkede plasser med gyldig tillatelse Klæbuveien 194	1P, 808
3		Info 1	4		Info 2
5	Reservert Drift Koteng Eiendom AS	808	6	Med gyldig tillatelse Klæbuveien 194	808 828.2
7	Med gyldig tillatelse Klæbuveien 194	808 828.3	8		807.8
9		807.8 828.2	10	Gjesteparkering Nidarvøll helsestasjon over 2 timer	834 828.2
11	Gjesteparkering Klæbuveien 194 over 3 timer	834 828.2	12	For ladbar motorvogn under lading	808
13	Reservert Nidarvøll helsestasjon ladbar motorvogn	808	14	Reservert Power ladbar motorvogn	808
15	Reservert BFT	808	16		807.7 828.3

E	Skiltplan revidert - info skilt oppdatert			MSB	05.07.2022
D	Skiltplan revidert iht. til endringer i parkeringsforskriften 2020. Skilt 2P-3P er byttet ut med 1P og underskilt.			AM	08.01.2021
C	Tilført 2 p-plasser i p-annlegg			AM	11.08.2020
B	Tilført pos 17 for MC parkering			AM	19.05.2020
A	Tilført maks 3 timer på pos 11 for gjesteparkering Klæbuveien 194			AM	03.03.2020
REV	ENDRINGEN GJELDER			SIGN	DATO

Skiltplan Koteng Eiendom AS - Klæbuveien 194					
Dato	Konstr./Tegnet	Totalt antall plasser	Målestokk	P Trondheim Parkering	
30.09.2019	AM	171	1:500		
Antall gjesteplasser	Antall HC plasser	Antall ladeplasser	Antall p-tilt	Erstatning for: Tegningnr. Format Revisjon	
10	2	6	161		
Trondheim Parkering Skiltplan utarbeidet av:				Erstatning av:	
Andreas Mæhle				-	

Skiltoversikt					
Koteng Eiendom AS - Klæbuveien 194					
Pos nr.	Skilt	Skilt nr.	Pos nr.	Skilt	Skilt nr.
1		1P, 808	2		1P, 808
3		Info 1	4		Info 2
5		808	6		808 828.2
7		808 828.3	8		807.8
9		807.8 828.2	10		834 828.2
11		834 828.2	12		808
13		808	14		808
15		808	16		807.7 828.3