

SKILTPLAN FOR HAMRESANDVEIEN 6-136

Some

Området er innenfor eksisterende fartsgrensesone med vedtaksdato 22.06.1983

Sone

Some

Området er innenfor eksisterende
soneparkering forbudt med
vedtaksdato 20.06.2017.

P på viste
plasser

OVENSTÅENDE SKILTING VEDTAS I HENHOLD
TIL SKITLFORSKRIFTENE § 28.

MEDTAKSNUMMER:


P58 K14

AGDER POLITIDISTRIKT

KRISTANSAND POLITISTION
TRAEIK AVSNITTET
3.10.14

TRAFIKKASUNNETT
7.10.11

Yngvar Aas
politiskorstebejenti

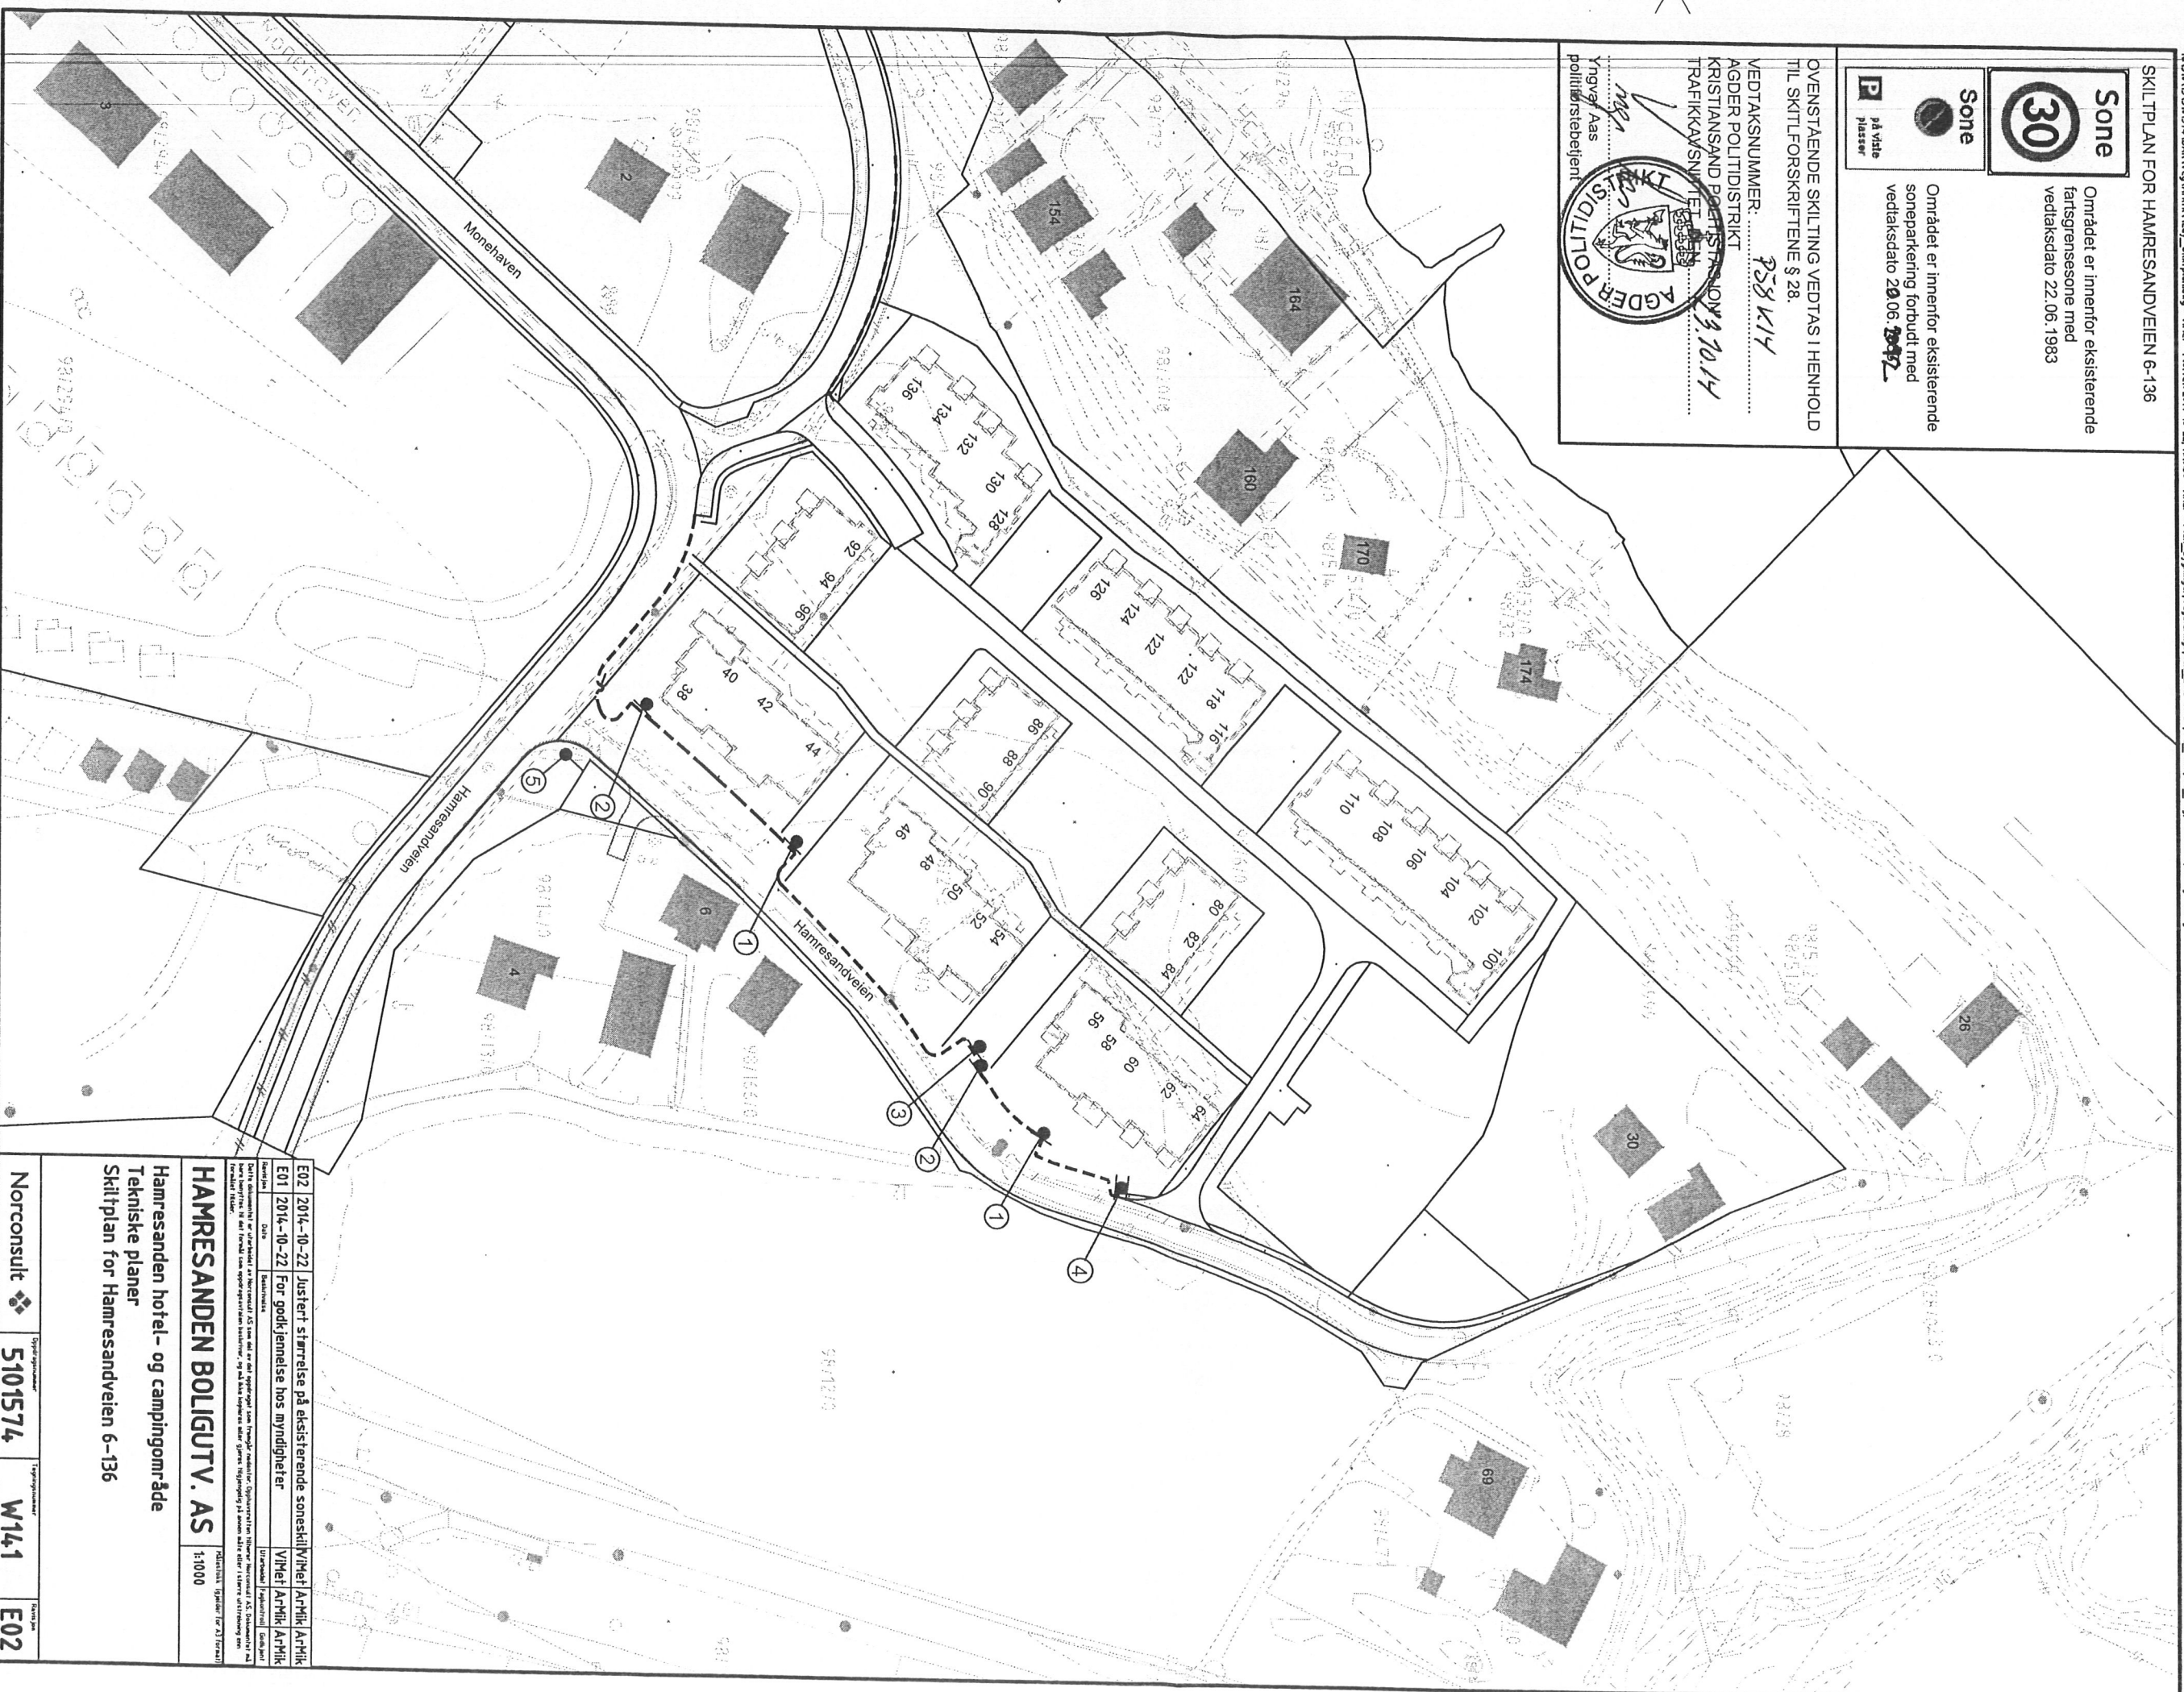

AGDER POLITIDISTRIKT	FYLKE: VEST AGDER	ÅR: 2014
SKILTVEDTAK:	KOMMUNE: KRISTIANSAND	SKILT OPPSATT
	GATE/VEI: Hamresandveien	DATO:
VEDTAKSNUMMER: <i>P58K14</i>	STREKNING: nr.6 – nr.136	KL:
		KART NR:

POS NR.	SKILT NR.	SKILTTEGNING	STR	VEDTAKS DATO	MERKNAD
1	552 + 834 + 828.2		50x50		Ensidig
2	552 + 834 + 828.2		50x50		Ensidig
3	552 + 807.8		50x50		Ensidig
4	552 + 834		50x50		Tosidig
5	729	6 - 136	Tekst 70mm		Tosidig (Sidefestet)