


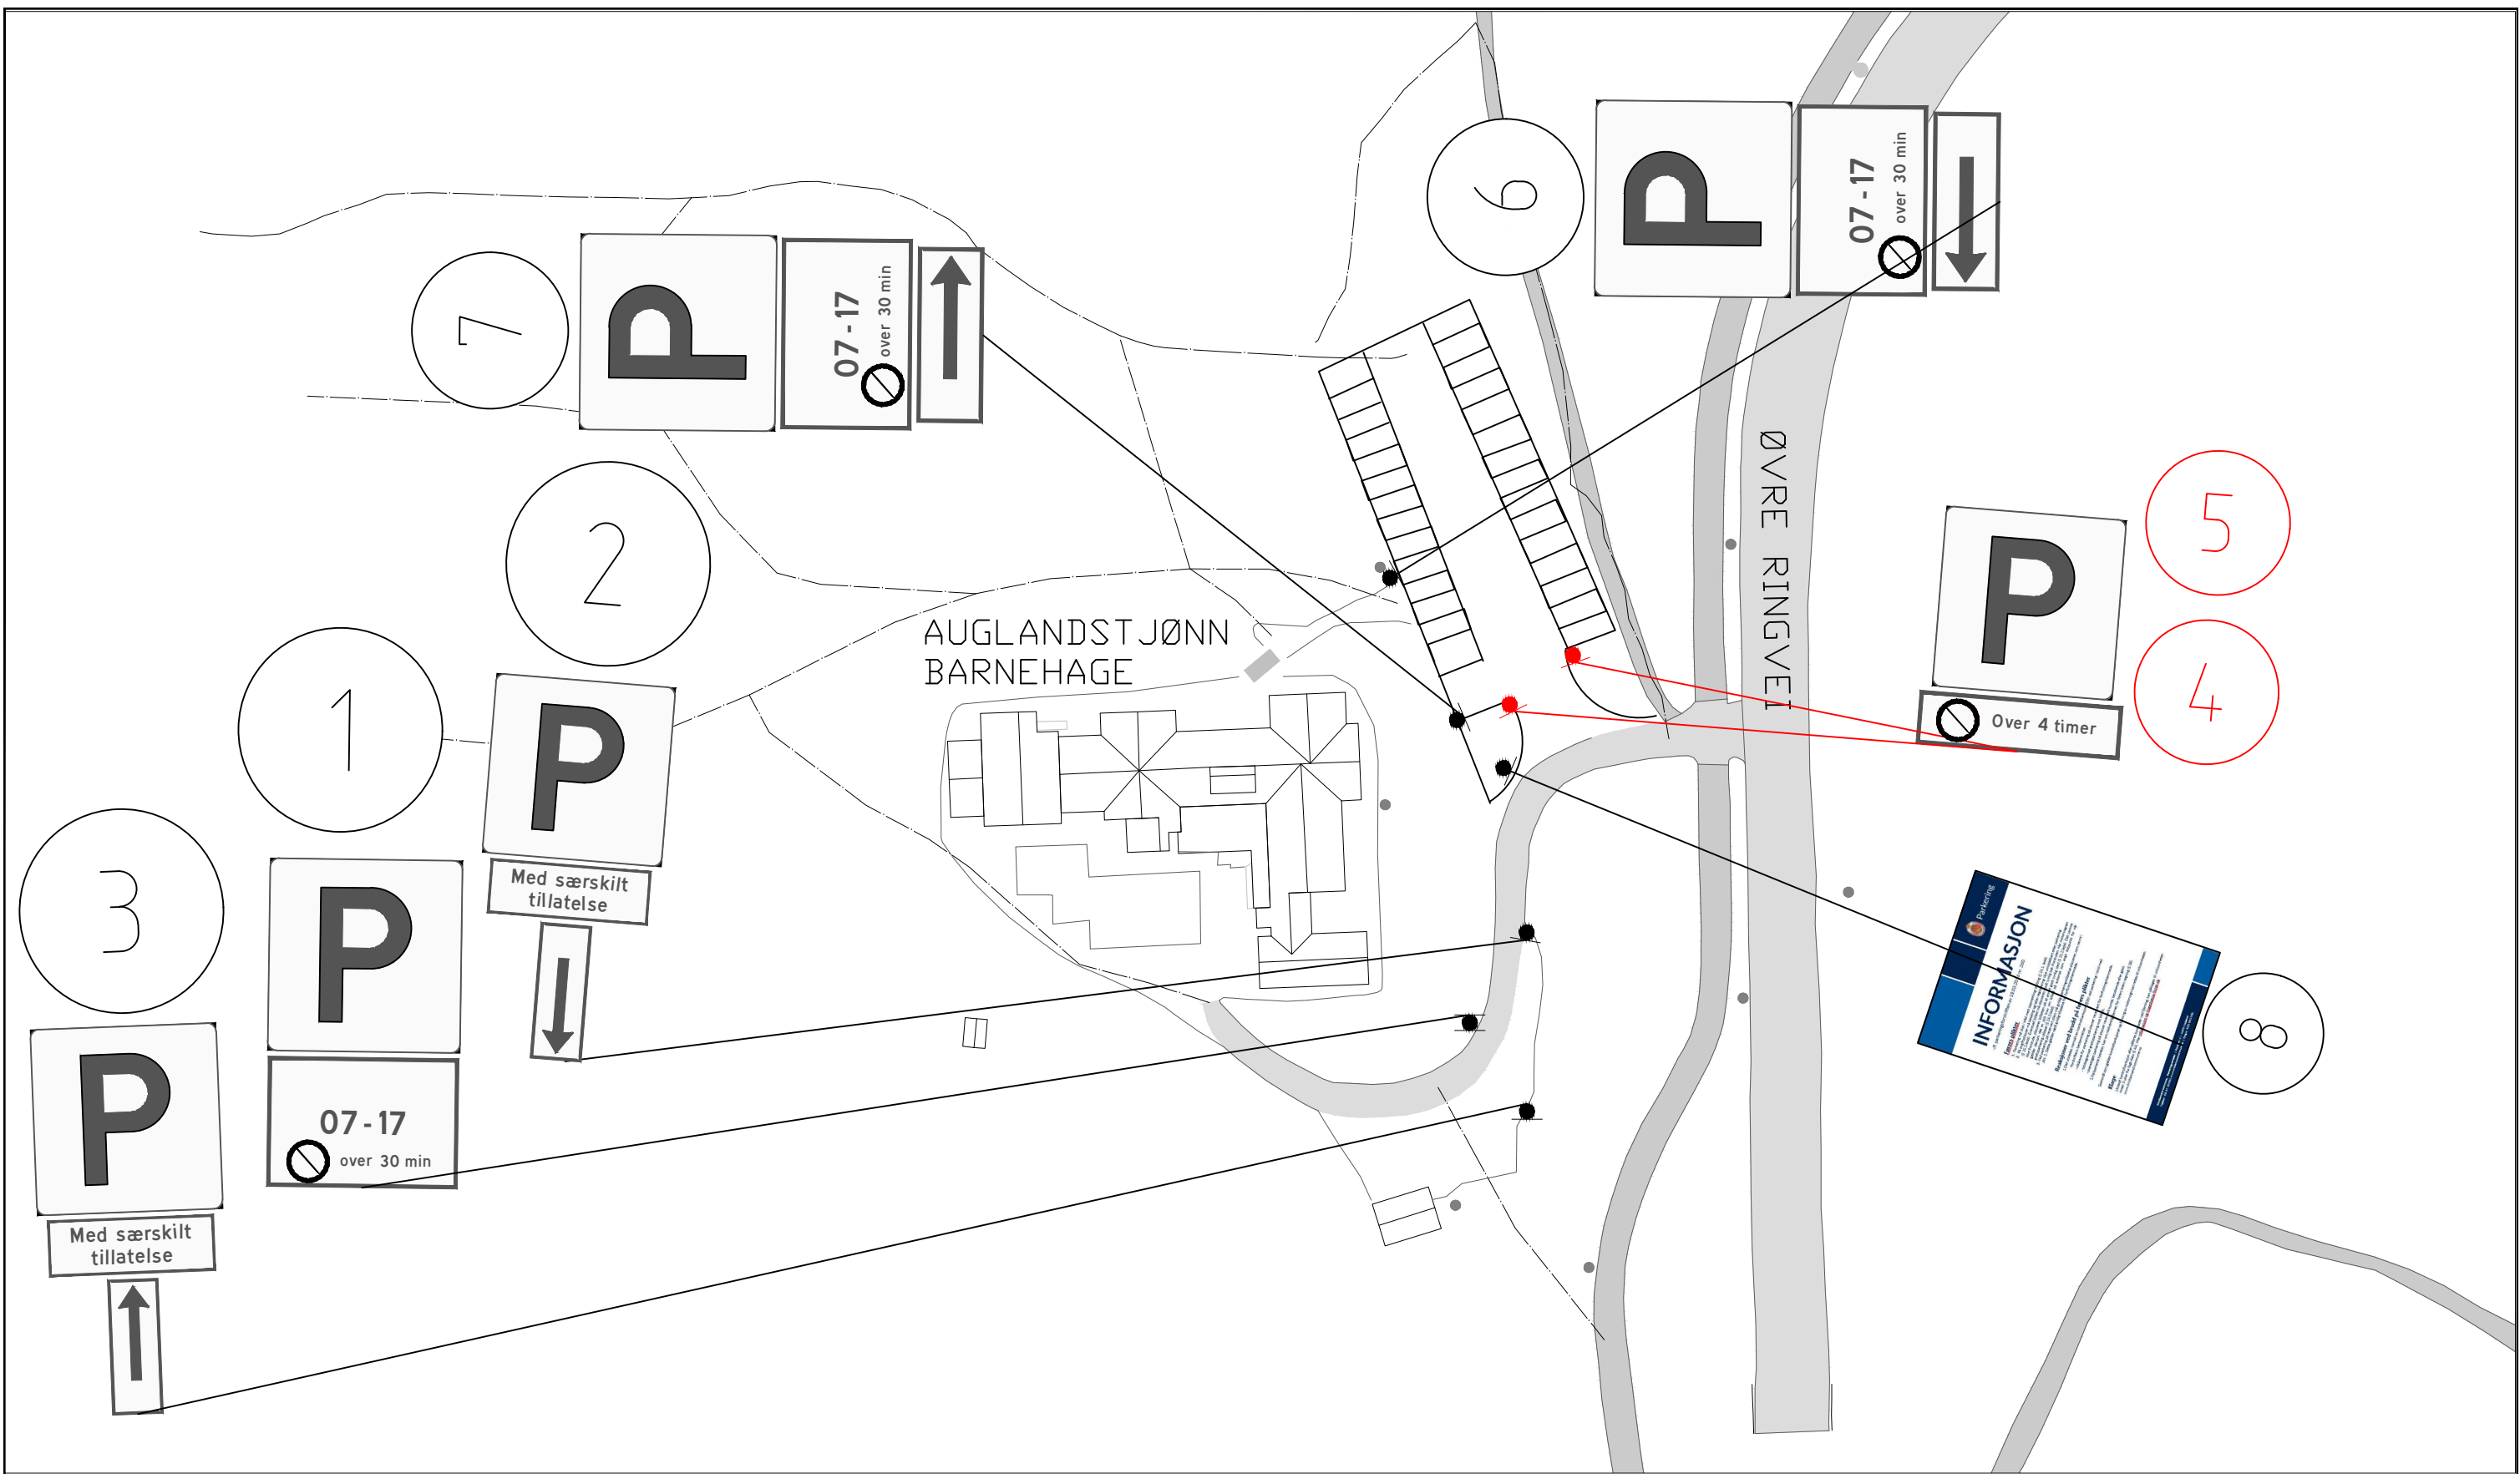

Tegnforklaring

- Eksisterende skilt, ensidig
- Eksisterende skilt, tosidig
- Nytt skilt, ensidig
- Nytt skilt, ensidig

- 1 Posnr. eksisterende skilt
- 1 Posnr. nytt skilt

Generelt

Alle skilt skal utformes og settes opp i hht. vegvesenets skiltnormaler

Detaljert plassering avklares på stedet

Nytt vedtak erstatter tidligere vedtak med vedtaksnummer KIV-303-2022

Kristiansand ingeniørvesen

Skilt montert 29.09.23

Vedtaksnummer:

Dato:

REV.	REV. GJELDER	DATO	SIGN.
Auglandstjønn barnehage			
KRISTIANSAND KOMMUNE		MÅLESTOKK: A1 500 A3 1000 A4 2000	TEGN.: DATO: 08.09.23 KONT.: DATO: GODKJ.: DATO:
SKILTPLAN		L001	
KRISTIANSAND KOMMUNE INGENIØRVESENET Vel og Prosjekt avdelingen Rådhusgata 26, Postboks 4 4685 Nodeland. Tlf. 38 07 50 00		Type tegning: Arkiv nr. Erstatning for:	