



Statens vegvesen

Vedtaksbrev

Behandlende enhet:
Transport og samfunn

Saksbehandler/telefon:
Unni Bukkøy Lodden / 24058164

Vår referanse:
23/192356-8

Deres referanse:

Vår dato:
24.10.2024

Vedtak – TFØ2–348–2024 – Skiltplan for parkeringsregulering – Ibsens gate – Moss kommune

Moss kommune har behov for nytt skiltvedtak for Ibsens gate i forbindelse med at det skal etableres to parkeringsplasser reservert for forflytningshemmede. Skiltplanen har vært på høring hos politiet og det har ikke kommet inn merknader.

Med hjemmel i forskrift om offentlige trafikkskilt, vegoppmerking, trafikklyssignaler og anvisninger av 7. oktober 2005 (skiltforskriften), § 28, treffer Statens vegvesen følgende vedtak:

Det besluttet skiltet i henhold til vedlagte skiltplan datert 26.09.2024. Dette vedtaket erstatter vedtak TFØ2–334–2023.

Vedtaket er gyldig fra det tidspunktet skiltene er satt opp og avdekket. Dato for oppsetting gis på e-post til firmapost@vegvesen.no for innføring i vedtaksregisteret. Vennligst oppgi vårt saksnummer ved melding om oppsettingsdato.

Statens vegvesen Transport og samfunn
Med hilsen

Anders O. T. Hagerup
seksjonsleder

Unni Bukkøy Lodden
seniorrådgiver

Dokumentet er godkjent elektronisk og har derfor ingen håndskrevne signaturer.

Postadresse
Statens vegvesen
Transport og samfunn
Postboks 1010 Nordre Ål
2605 LILLEHAMMER

Telefon: 22 07 30 00
firmapost@vegvesen.no
Org.nr: 971032081

Kontoradresse
Innspurten 11C
0663 OSLO

Fakturaadresse
Statens vegvesen
Fakturamottak DFØ
Postboks 4710 Torgarden
7468 Trondheim

Vedlegg
Skiltplan

Kopi

MOSS KOMMUNE, Postboks 175, 1501 MOSS

ØST POLITIDISTRIKT, Postboks 3390, 1402 SKI

MOSS KOMMUNE, Postboks 175, 1501 MOSS




Ibsens gate 2

Dato: 29.09.2023

Målestokk: 1:500

Koordinatsystem: UTM 32N

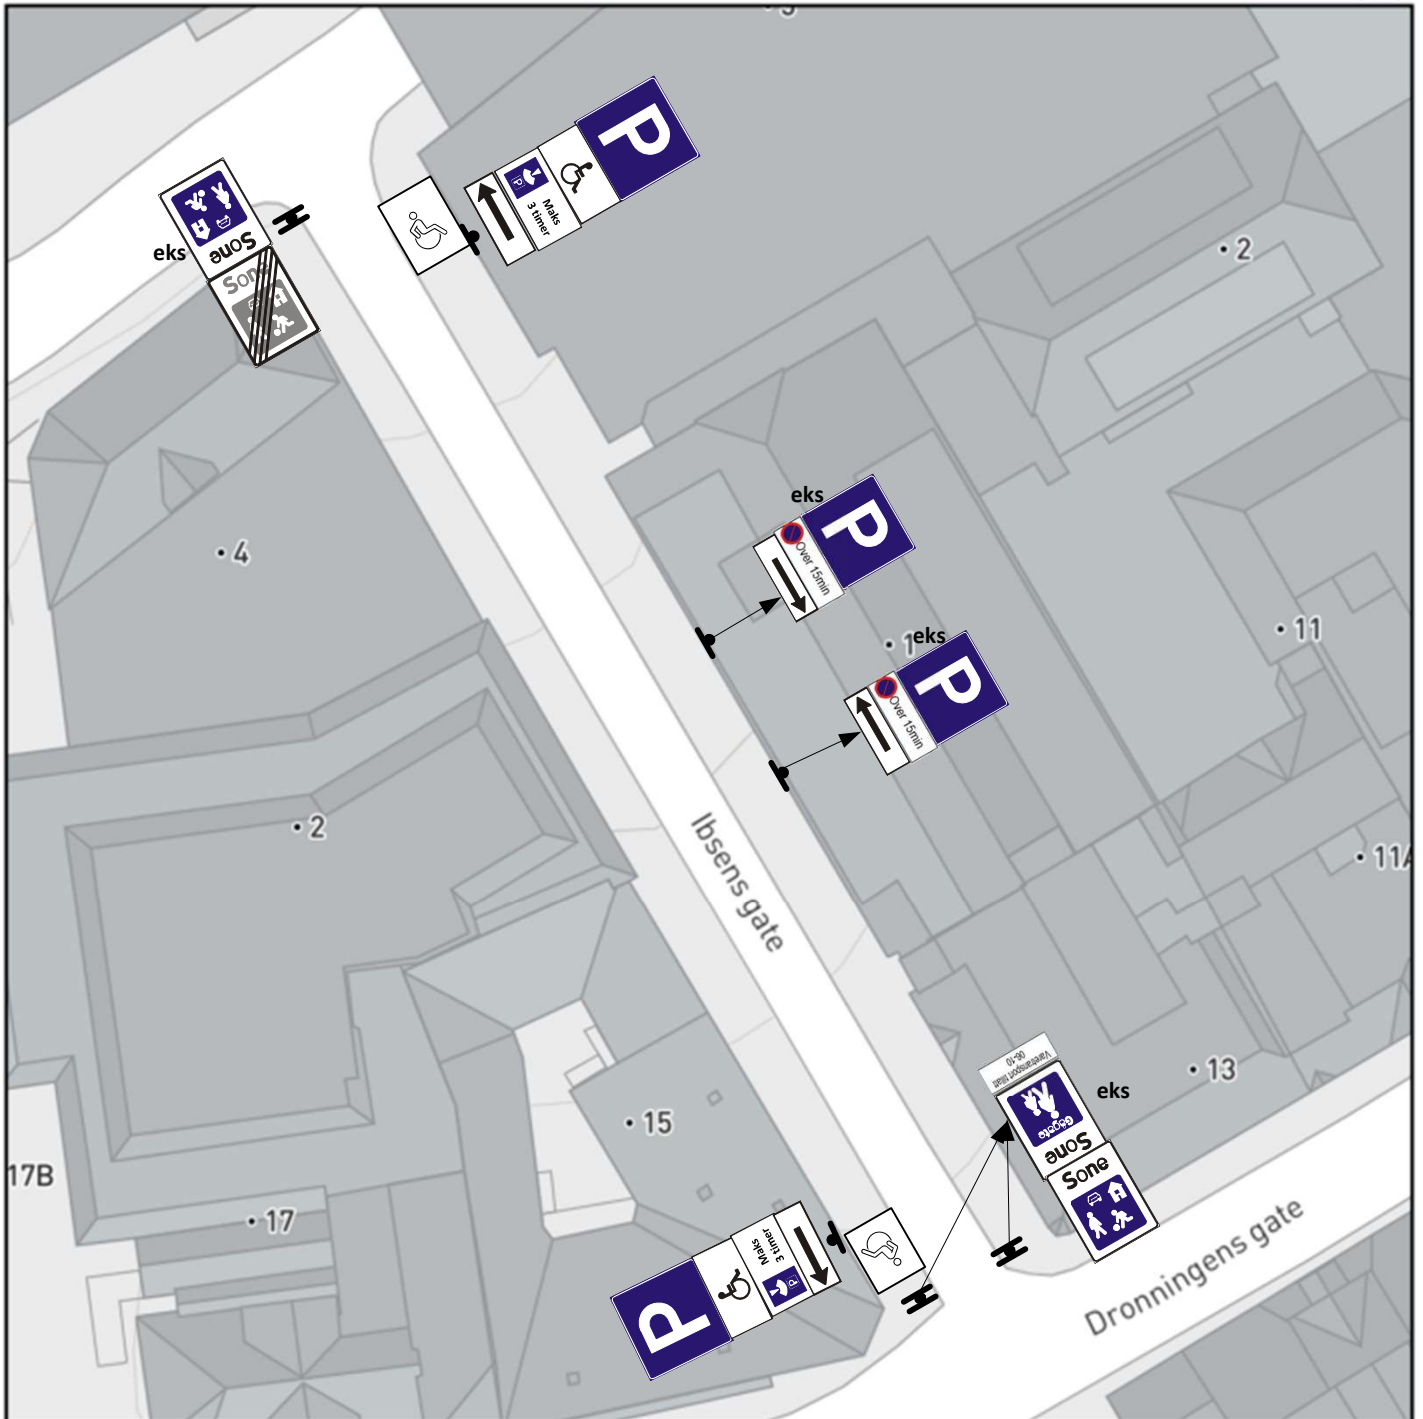

Gatenavn: Ibsens gate		Tegnet av:		Dato:
 Moss kommune		Line Andersen		26.09.24
Skilttyper:		Folieklasse:	Størrelse:	Antall:
552		1	LS	2eks 1nytt
		1	LS	2
807.8		1	LS	2
		1	LS	2
831		1	LS	2
		1	LS	2
834 med miniatyr 372		1	LS	2eks
		1	LS	2eks
828.3		1	150x400	1eks 1nytt
		1	150x400	1eks 1nytt
828.2		1	150x400	1eks 1nytt
		1	150x400	1eks 1nytt
540		1	600x800	3eks
		1	600x800	3eks
548		1	600x800	2eks
		1	600x800	2eks
542		1	600x800	1eks
		1	600x800	1eks
808.545		1	LS	2 eks
		1	LS	2 eks