



Statens vegvesen

Vedtaksbrev

Behandlende enhet:
Transport og samfunn

Saksbehandler/telefon:
Ingelin Krüger / 37019964

Vår referanse:
24/60214-2

Deres referanse:

Vår dato:
02.04.2024

Vedtak TFS1-044-2024 – Skiltplan for Kirkeplassen – Gibraltarbakken – Arendal Kommune

Grunnet utbedring av kirkefasade, må skiltplanen for Kirkeplassen i Arendal sentrum endres. Arendal kommune har derfor utarbeidet nytt forslag til skiltplan og oversendt skiltmyndigheten (Statens vegvesen) med anmodning om vedtak.

Høringsinstansen (politiet) har hatt saken på høring og har ikke kommet med uttalelser innen fristen.

Med hjemmel i forskrift om offentlige trafikkskilt, vegoppmerking, trafikklyssignaler og anvisninger av 7. oktober 2005 (skiltforskriften) § 28 fatter Statens vegvesen følgende vedtak:

Det kan settes opp skilt slik det fremgår av vedlagte skiltplan og skilttabell, datert 29.02.2024.

Vedtaket er gyldig fra det tidspunkt skilt(ene) er satt opp og avdekket. Dato for oppsetting sendes på e-post til firmapost@vegvesen.no. Vennligst oppgi vårt saksnummer ved melding om oppsettingsdato.

Med hilsen

Erling B. Jonassen
Seksjonsleder

Ingelin Krüger

Postadresse
Statens vegvesen
Transport og samfunn
Postboks 1010 Nordre Ål
2605 LILLEHAMMER

Telefon: 22 07 30 00
firmapost@vegvesen.no
Org.nr: 971032081


Kontoradresse
Langsævn 4
4846 ARENDAL

Fakturaadresse
Statens vegvesen
Fakturamottak DFØ
Postboks 4710 Torgarden
7468 Trondheim

Vedlegg:
Skiltplan og skilttabell

Dokumentet er godkjent elektronisk og har derfor ingen håndskrevne signaturer.


Kopi
AGDER POLITIDISTRIKT, Postboks 514 Lundsiden, 4605 KRISTIANSAND S
ARENDAL KOMMUNE, Postboks 123, 4891 GRIMSTAD

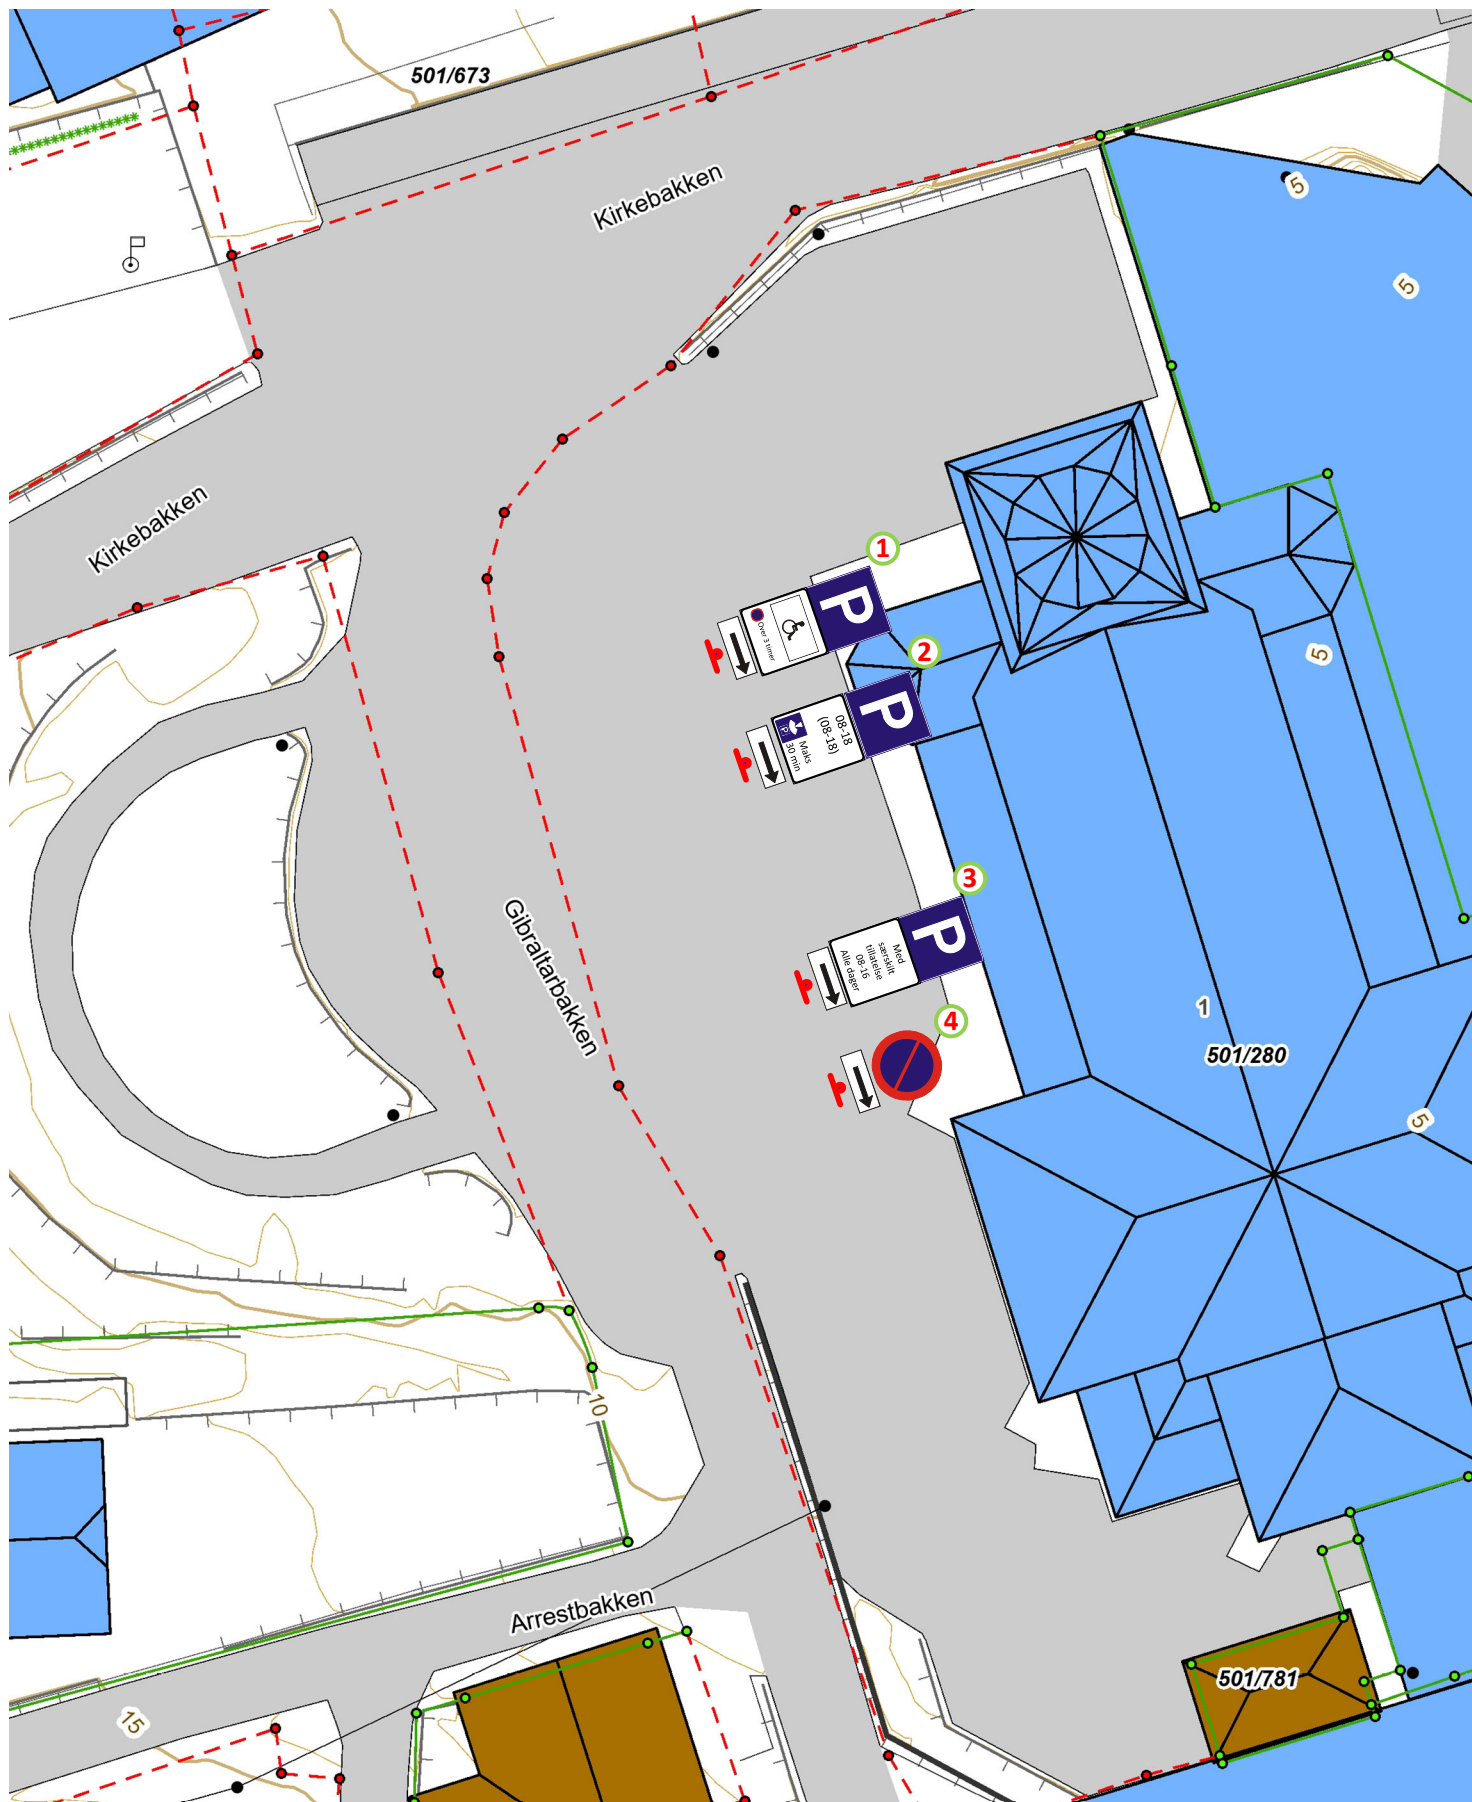



TEGNFORKLARING	
	ENSIDIG SKILT
	POSNUMMER
	TOSIDIG SKILT
	Ny skiltplassering
	Gammel skiltplassering




Arendal kommune
Kirkeplassen renovering
290224
KM MKLK

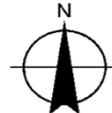

Målestokk 1: 313

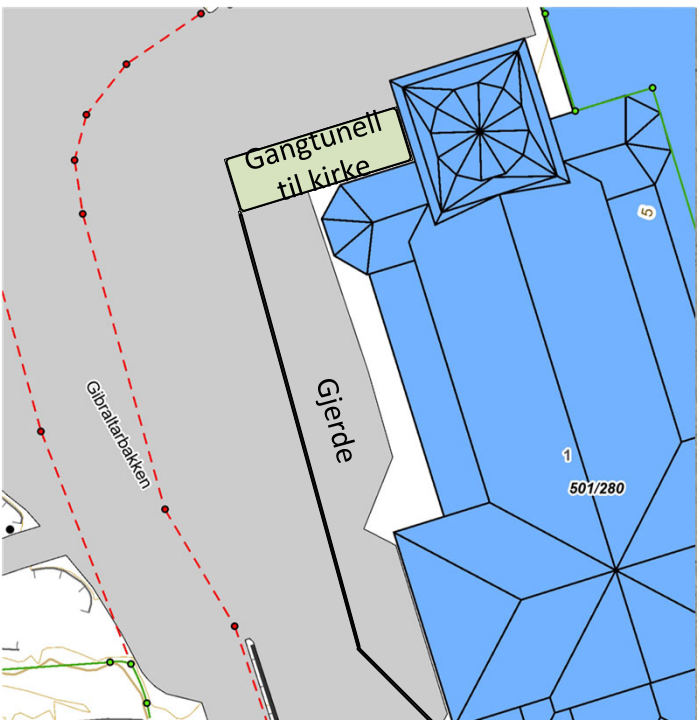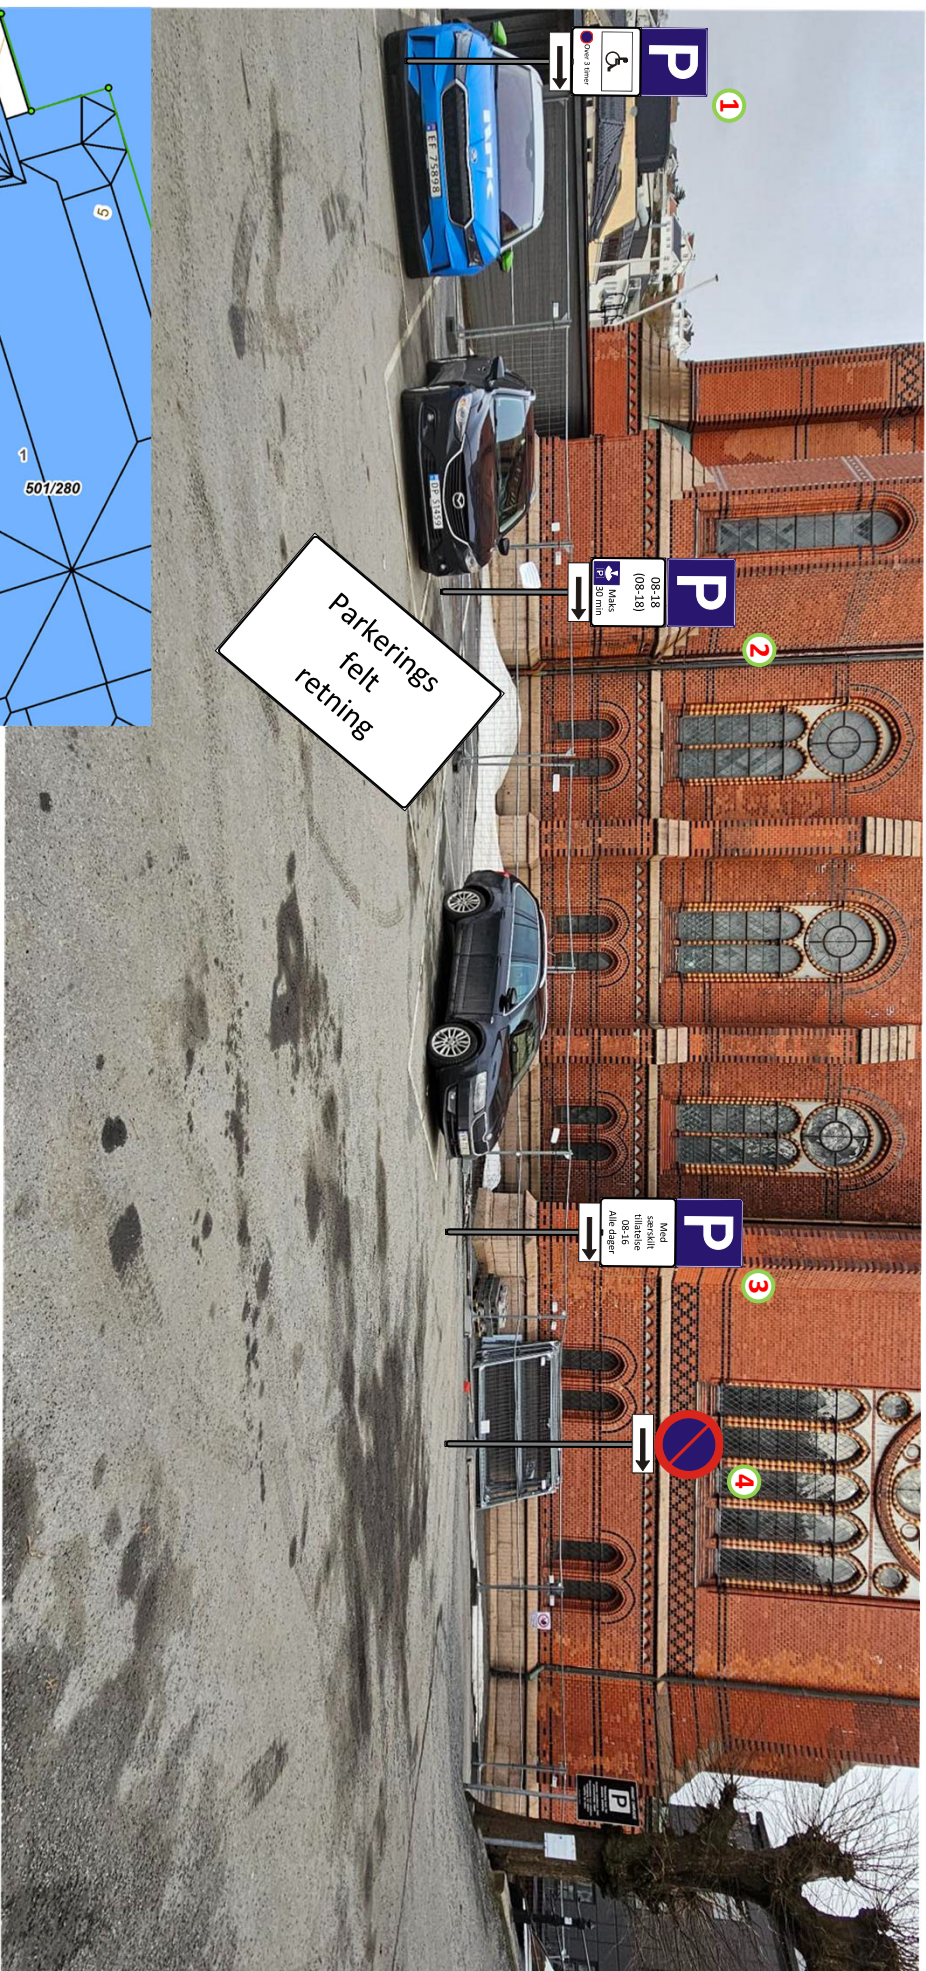

Skiltoversikt Kirkeplassen renovering Arendal kommune

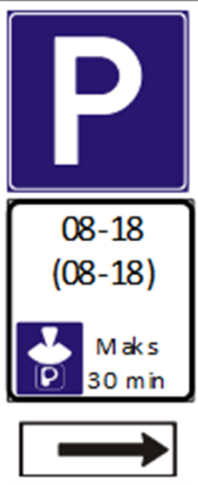Posnr.	Skiltnr.	Skilt tegning	Størrelse	Folie klasse	Vedta ksdato	Antall	Merknad
1	552 834 828.2		LS	KL1		1	Ensidig
2	552 834 828.2		LS	KL1		1	Ensidig
3	552 834 828.2		LS	KL1		1	Ensidig
4	372 828.2		LS	KL1		1	Ensidig