


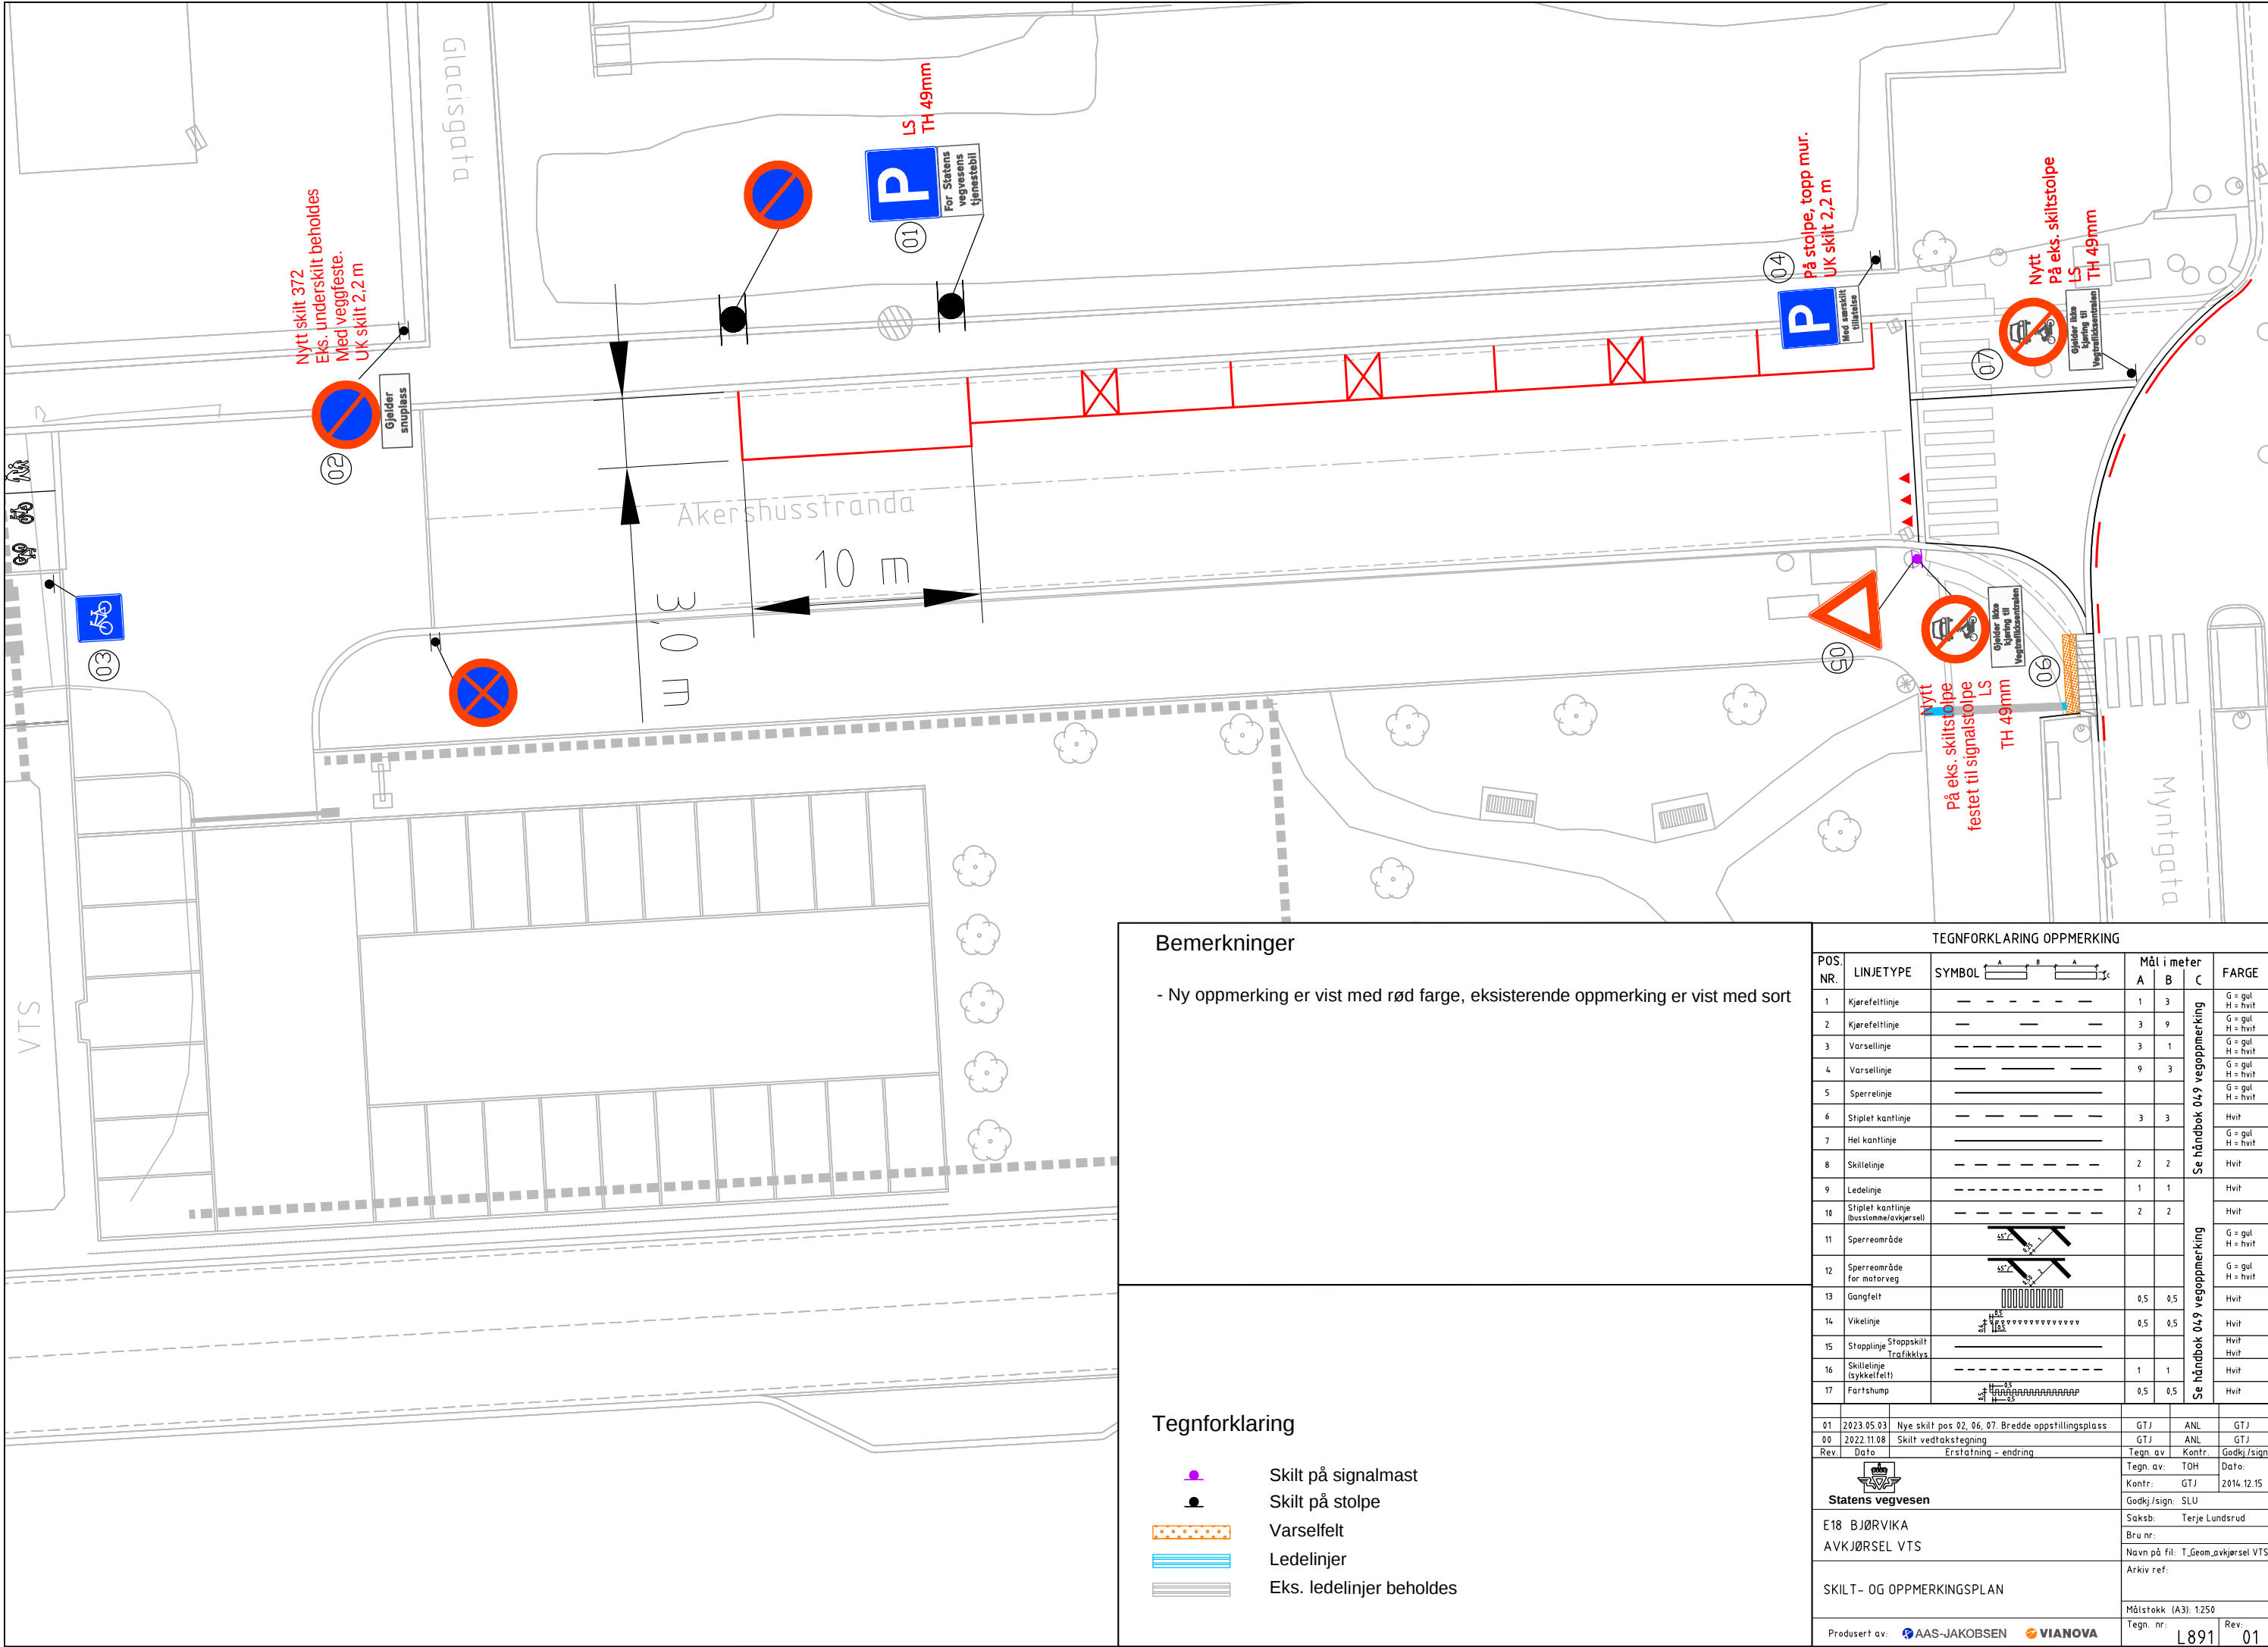

Bemerkninger

- Ny oppmerking er vist med rød farge, eksisterende oppmerking er vist med sort

Tegnforklaring

- Skilt på signalmast
- Skilt på stolpe
- Varselfelt
- Ledelinjer
- Eks. ledelinjer beholdes

TEGNFORKLARING OPPMERKING

POS. NR.	LINJETYPE	SYMBOL	Mål i meter			FARGE
			A	B	C	
1	Kjørefeltlinje		1	3		G = gul H = hvit
2	Kjørefeltlinje		3	9		G = gul H = hvit
3	Varsellinje		3	1		G = gul H = hvit
4	Varsellinje		9	3		G = gul H = hvit
5	Sperrelinje					G = gul H = hvit
6	Stiplel kantlinje		3	3		Hvit
7	Hel kantlinje					G = gul H = hvit
8	Skillelinje		2	2		Hvit
9	Ledelinje		1	1		Hvit
10	Stiplel kantlinje (busslomme/avkjørsel)		2	2		Hvit
11	Sperreområde					G = gul H = hvit
12	Sperreområde for motorveg					G = gul H = hvit
13	Gangfelt		0,5	0,5		Hvit
14	Vikelinje		0,5	0,5		Hvit
15	Stopplinje Stoppskilt Trafikklys					Hvit
16	Skillelinje (sykkelfelt)		1	1		Hvit
17	Fartshump		0,5	0,5		Hvit

Se håndbok 04.9 vegoppmerking

01	2023.05.03	Nye skilt pos 02, 06, 07. Bredd oppstillingsplass	GTJ	ANL	GTJ
00	2022.11.08	Skilt vedtakstegning	GTJ	ANL	GTJ
Rev.	Date		Erstatning - endring		Tegn. av: Kontr. Godkj./sign
			Tegn. av: TOH		Date:
Statens vegvesen			Kontr: GTJ		2014.12.15
E18 BJØRVIKA			Godkj./sign: SLU		
AVKJØRSEL VTS			Saksb: Terje Lundsrud		
			Bru nr:		
SKILT - OG OPPMERKINGSPLAN			Navn på fil: T_Geom_avkjørsel VTS		
			Arkiv ref:		
			Målstokk (A3): 1250		
Produsert av:  AAS-JAKOBSEN  VIANOVA			Tegn. nr:		Rev:
			L891		01