
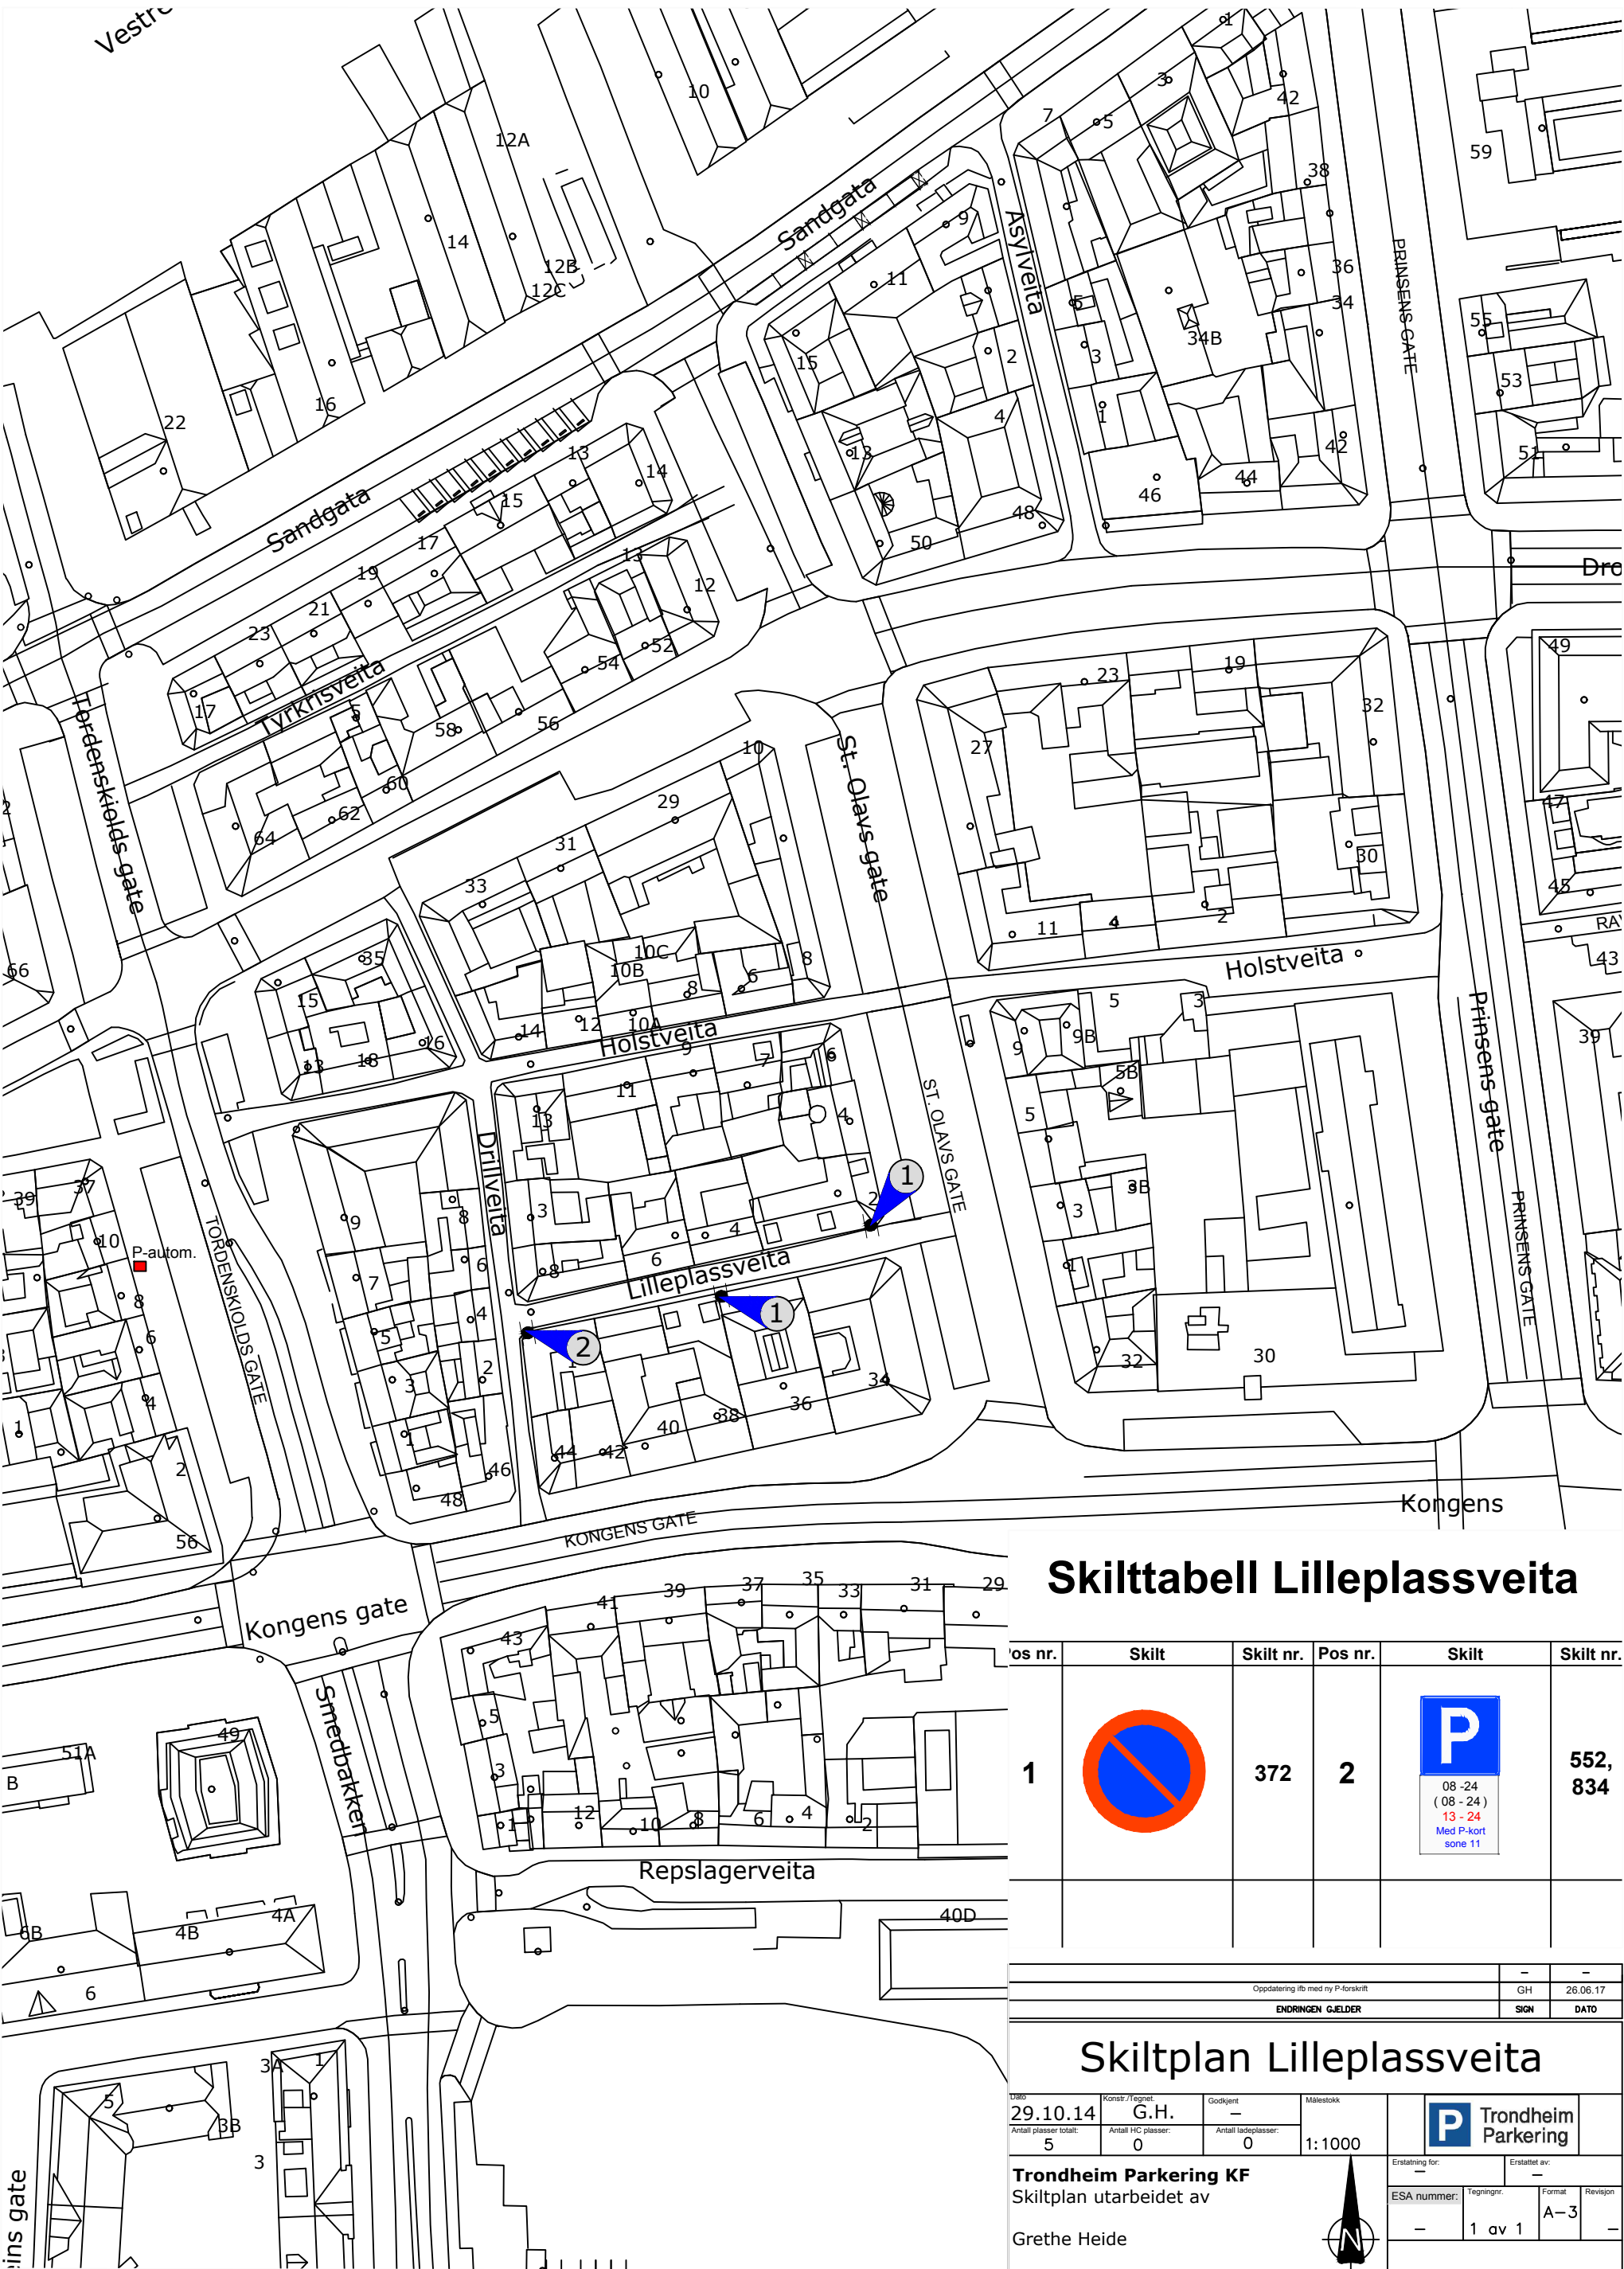


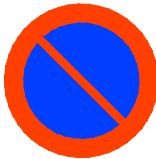

Skilttabell Lilleplassveita

Pos nr.	Skilt	Skilt nr.	Pos nr.	Skilt	Skilt nr.
1		372	2		552, 834

Oppdatering ifb med ny P-forskrift		GH	26.06.17
ENDRINGEN GJELDER		SIGN	DATO
Skiltplan Lilleplassveita			
Utskr: 29.10.14	Konstr./Regnet: G.H.	Godkjent: —	Målestokk: 1:1000
Antall plasser totalt: 5	Antall HC plasser: 0	Antall ladeplasser: 0	 Trondheim Parkering
Trondheim Parkering KF		Ersattning for: —	
Skiltplan utarbeidet av		Ersattning av: —	
Grethe Heide		ESA nummer: —	Tegningnr. 1 av 1
		Format A-3	Revisjon —