


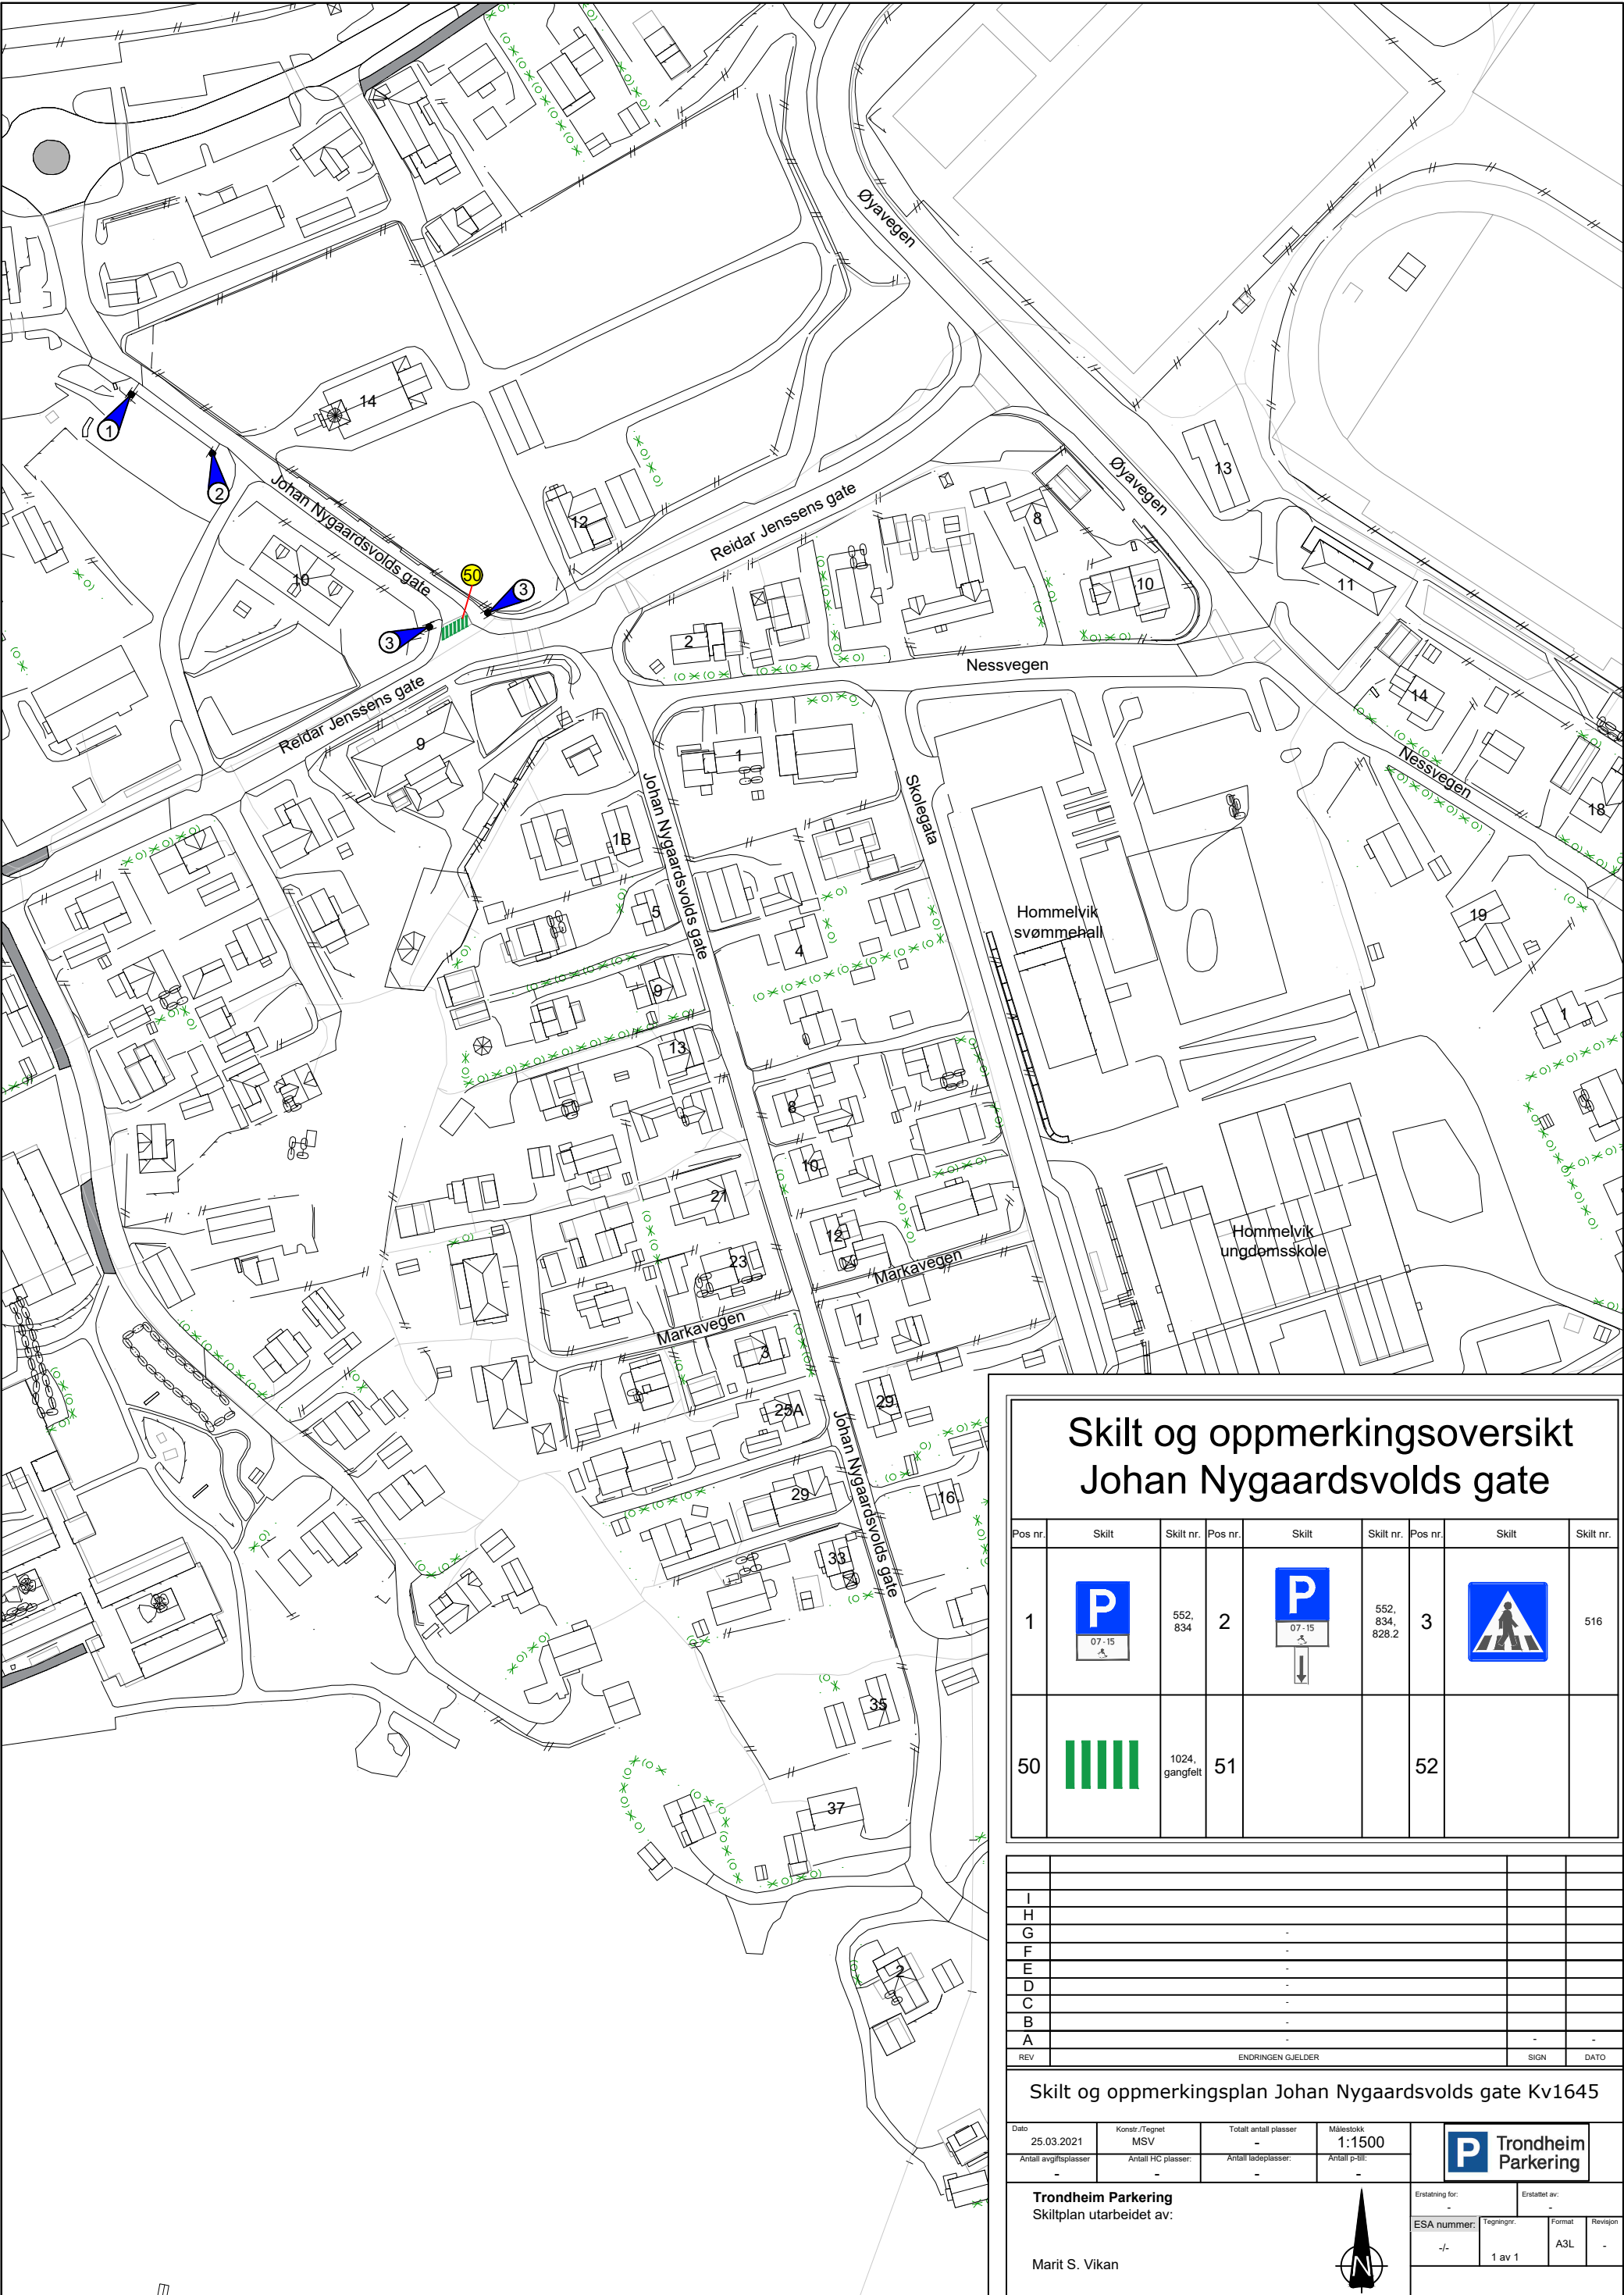

Skilt og oppmerkingsoversikt Johan Nygaardsvolds gate

Pos nr.	Skilt	Skilt nr.	Pos nr.	Skilt	Skilt nr.	Pos nr.	Skilt	Skilt nr.
1		552, 834	2		552, 834, 828.2	3		516
50		1024, gangfelt	51			52		

I							
H							
G							
F							
E							
D							
C							
B							
A							
REV	ENDRINGEN GJELDER					SIGN	DATO

Skilt og oppmerkingsplan Johan Nygaardsvolds gate Kv1645

Dato 25.03.2021	Konstr./Tegnet MSV	Totalt antall plasser -	Målestokk 1:1500	
Antall avgiftsplasser -	Antall HC plasser -	Antall ladeplasser -	Antall p-bill -	
Trondheim Parkering Skiltplan utarbeidet av: Marit S. Vikan				Enstating for: - Enstattet av: - ESA nummer: -/ Tegningnr. 1 av 1 Format A3L Revisjon -