


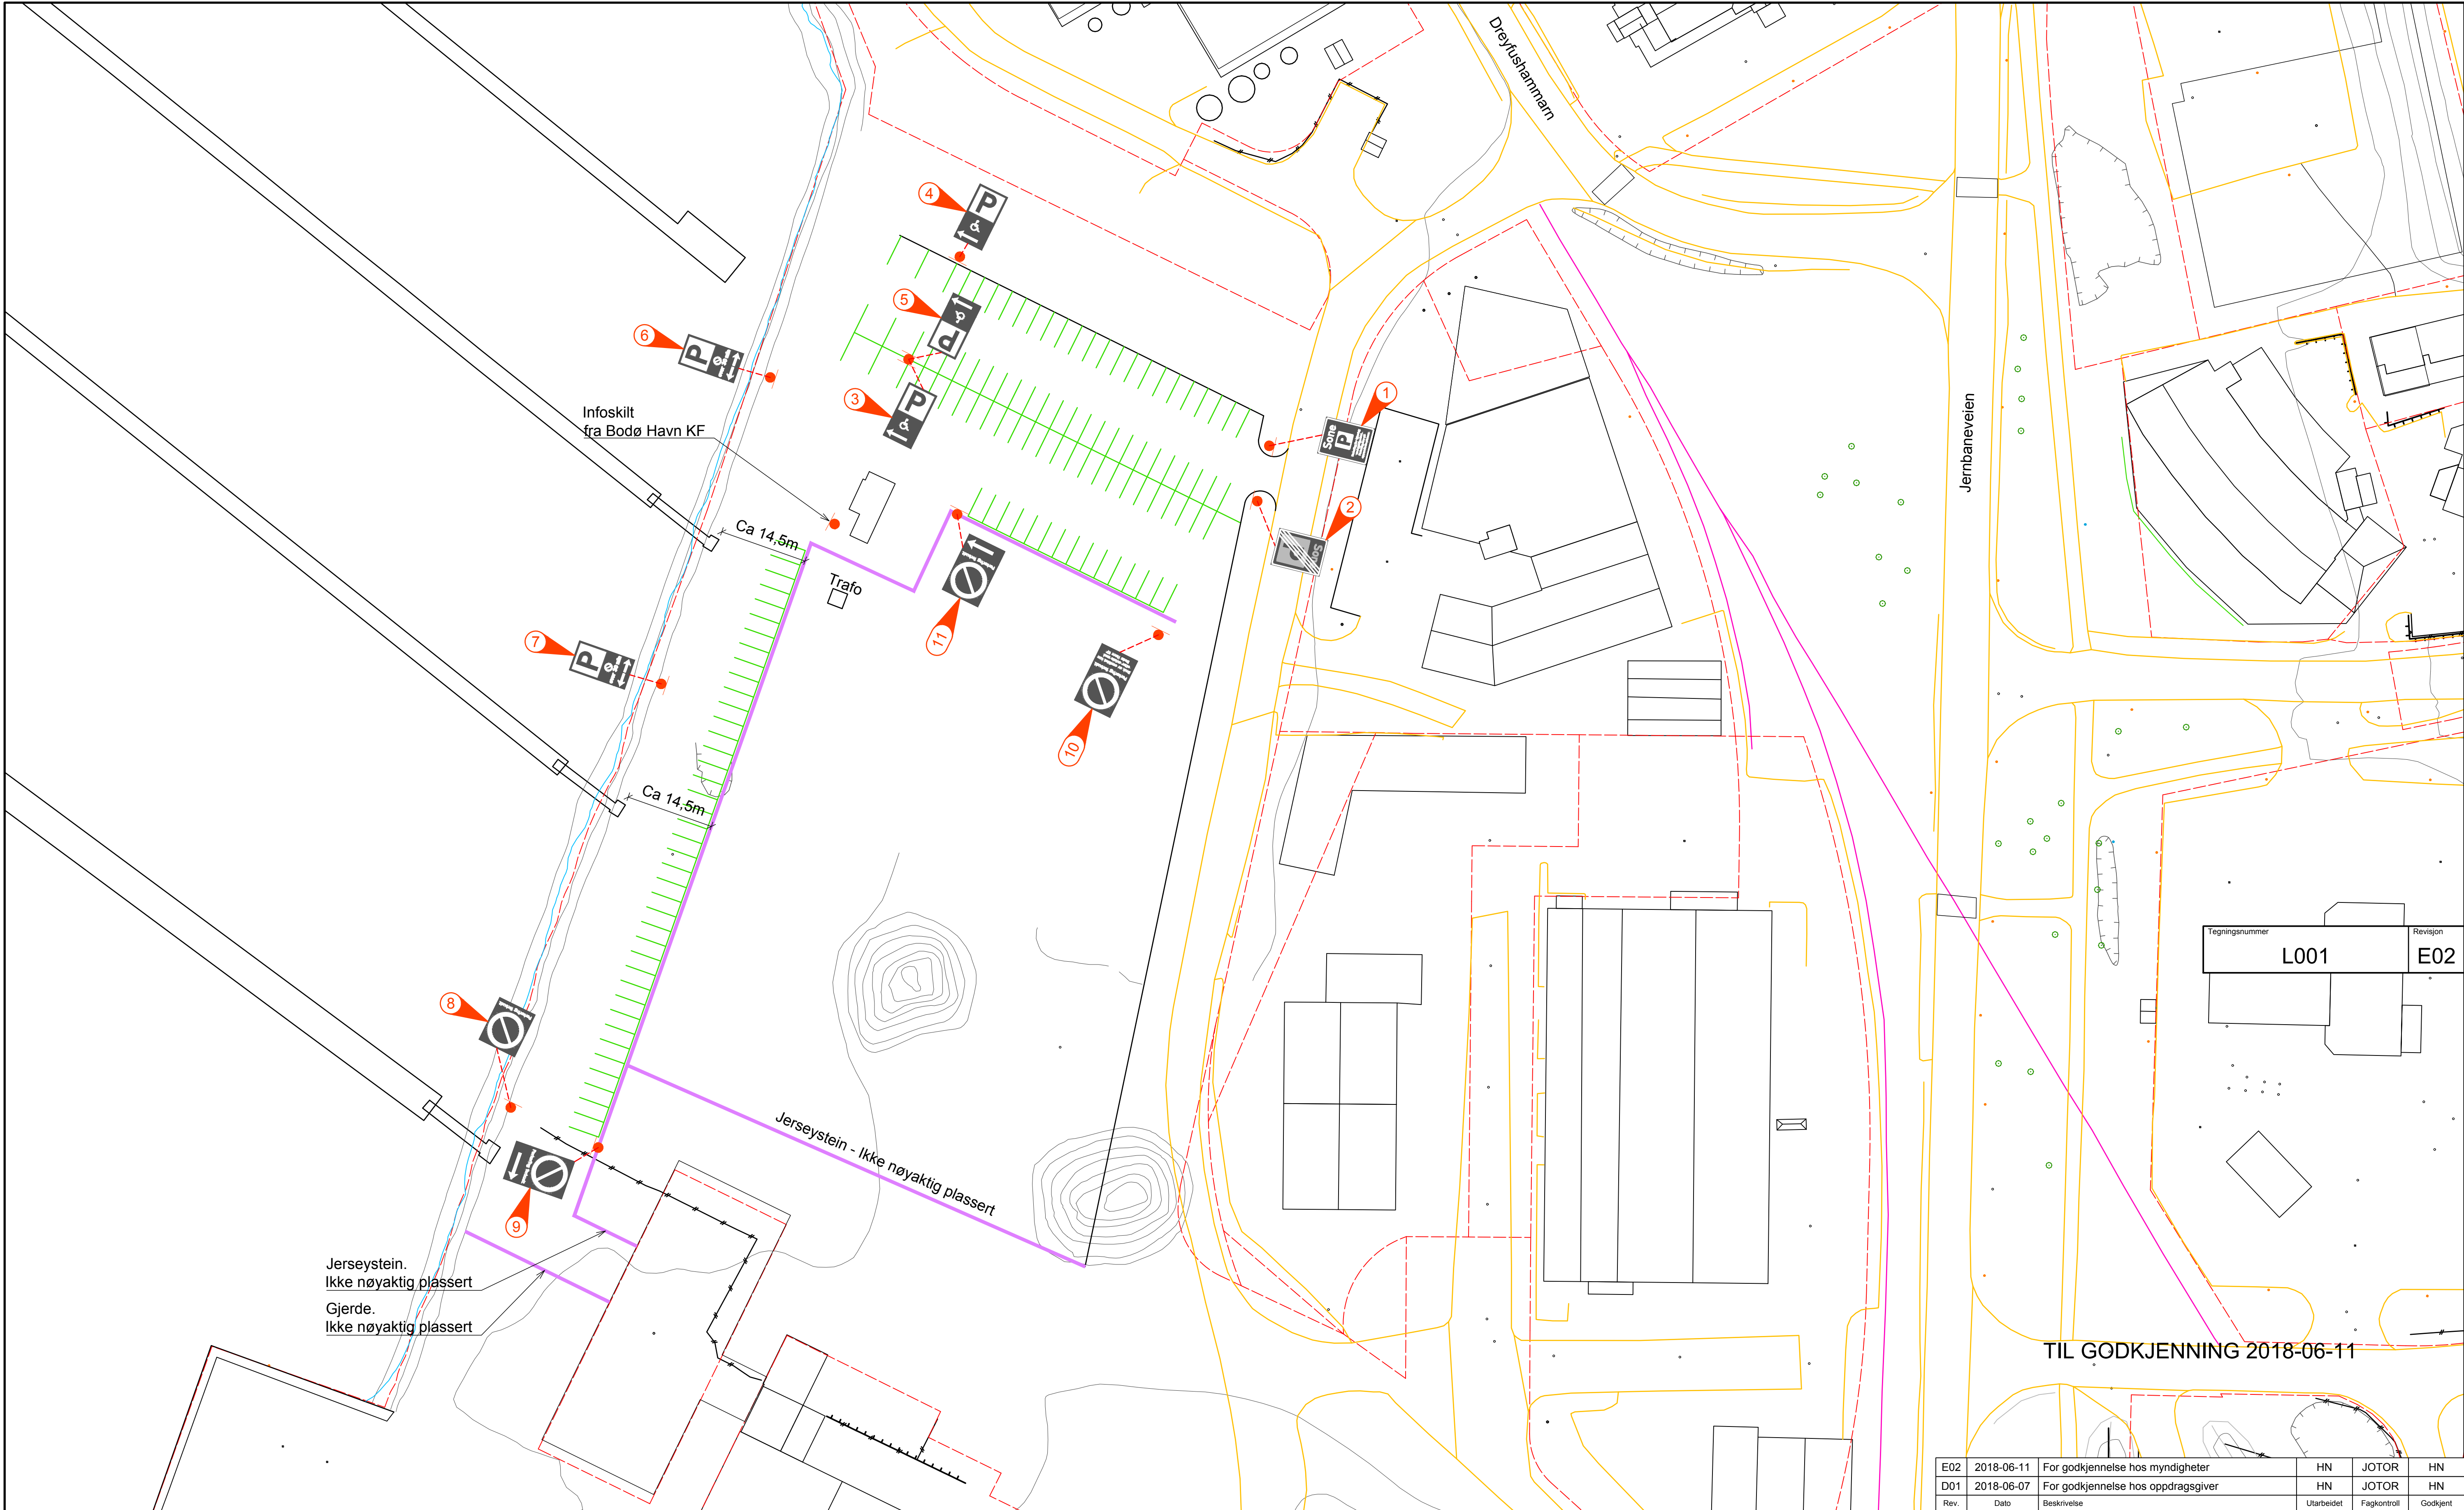

Tegningsnummer	Revisjon
L001	E02

TIL GODKJENNING 2018-06-11

E02	2018-06-11	For godkjenning hos myndigheter	HN	JOTOR	HN
D01	2018-06-07	For godkjenning hos oppdragsgiver	HN	JOTOR	HN
Rev.	Dato	Beskrivelse	Utarbeidet	Fagkontroll	Godkjent

Dette dokumentet er utarbeidet av Norconsult AS som del av det oppdraget som fremgår nedenfor. Opphavsretten tilhører Norconsult AS. Dokumentet må bare benyttes til det formål som oppdragsavtalen beskriver, og må ikke kopieres eller gjøres tilgjengelig på annen måte eller i større utstrekning enn formålet tilsier.

BODØ HAVN KF		Målestokk (gjelder A1)
		1:500

Skiltplan RHM

Skiltplan


Norconsult		Oppdragsnummer	Tegningsnummer	Revisjon
		5183647	L001	E02

1



Undertekst:
Parkering for kjøretøy med gyldig oblat. Parkering kun på oppmerkede plasser

2

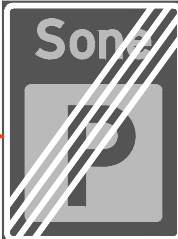

3

4



5



6

7



8



Undertekst:
Parkering forbudt

9



Undertekst:
Parkering forbudt

10



Undertekst:
Parkering forbudt
Bruk av området kun etter avtale med Bodø Havn KF

- Merknader:
- Skilt pos 1 og 2 skal ha avstand 1,6m mellom underkant skilt og asfalt, alle andre skilt skal ha minimum 2,2m avstand mellom underkant skilt og asfalt.
 - Skilt pos 1 og 2 skal plasseres slik at ytterkant skilt er minimum 0,5m fra asfaltkanten.
 - Teksthøyde på undertekster 70mm